

PNRR Investimento M2C1/1.1 "Realizzazione di nuovi Impianti di rifiuti ed adeguamento di impianti esistenti"

IMPIANTO DI TRATTAMENTO RIFIUTI SOLIDI URBANI
E VALORIZZAZIONE RACCOLTE DIFFERENZIATE A
SERVIZIO DELL'AMBITO TERRITORIALE OTTIMALE
DELLA PROVINCIA DI ORISTANO

REALIZZAZIONE DI UN IMPIANTO PER IL
TRATTAMENTO ED IL RECUPERO DI RIFIUTI URBANI E
ASSIMILABILI DA PRODOTTI ASSORBENTI PER LA
PERSONA - PAP
(pannolini, pannoloni ed assorbenti igienici)

PROGETTO DI FATTIBILITA' TECNICA ED ECONOMICA

ELABORATO:

EDIFICIO IN PROGETTO
SEZIONI

ALLEGATO

8

Data: Febbraio 2024

CUP: E56I2200080006
CIG:

SCALA: 1:100


IL RESPONSABILE DEL PROCEDIMENTO
(Ing. Salvatore Daga)

IL PROGETTISTA
(Ing. Agostino Pruneddu)

IL DIRETTORE
(Dott. Marcello Siddu)

rev.	data	descrizione	redatto	verificato	approvato

SEZIONE A-A

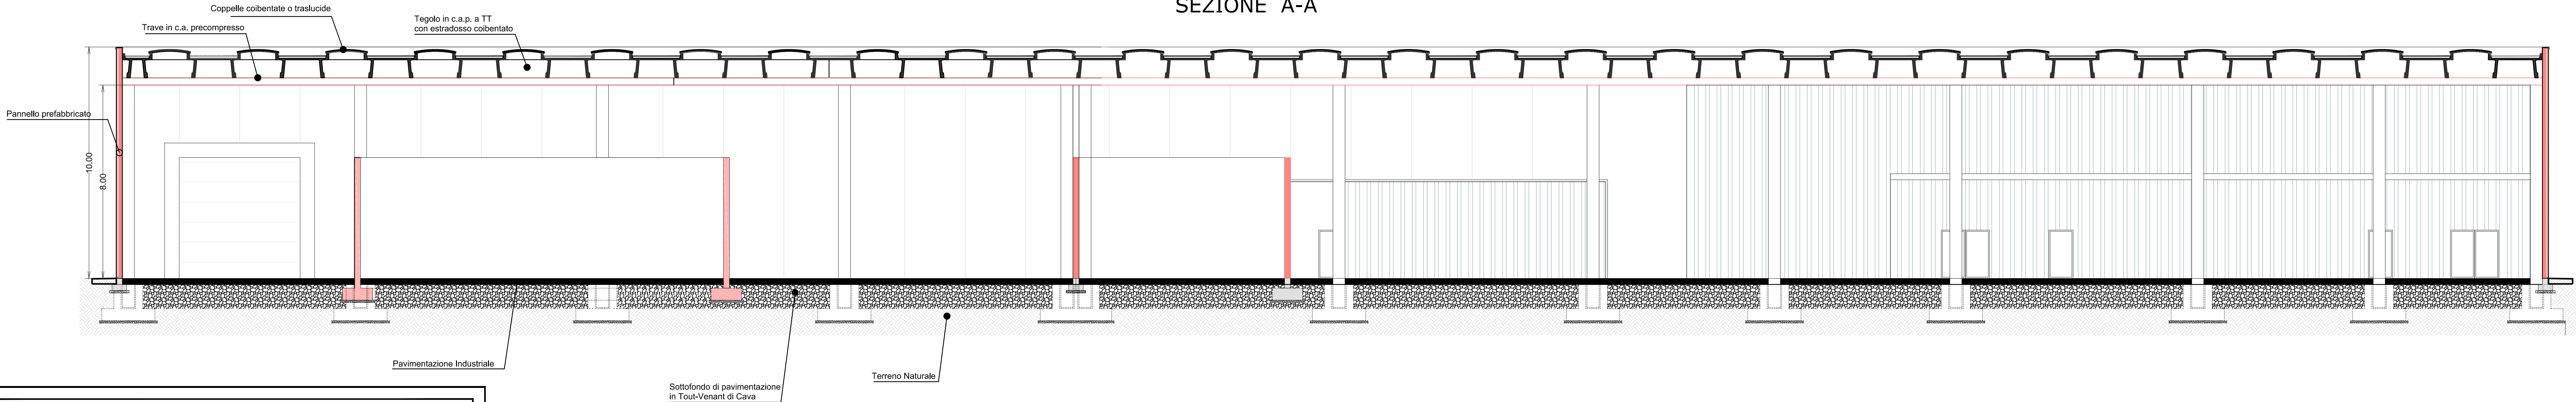

SEZIONE B-B

