


POS.	DESCRIZIONE	Q.TÀ
1	Sistema di accumulo PAP	1
1a	Nastro alimentazione coclea reattori	2
2a	Coclea caricamento reattore farmaci	2
2	Reattore abbattimento farmaci	2
2b	Coclea scarico reattori farmaci	2
3a	Coclea caricamento autoclave	2
3	Autoclave	2
4	Scambiatori recupero calore	2
5	Pompa vuoto	2
5a	Condensatore	2
6	Skid valvole vapore e condensa autoclave	2
7	Skid valvole riscaldamento camicia	2
8	Serbatoio recupero condensa di non contatto	1
9	Trituratore	2
10	Nastro scarico autoclave	2
11	Coclea/Nastro carico buffer	2
12	Buffer	2
13	Scala di Servizio	
14	Nastro carico essiccatore	2
15	Essiccatore	2
16	Ventilatore aria processo essiccatore	2
17	Bruciatore aria processo	2
18	Filtro aria di ricircolo	2
19	Nastro deferenzatore allo scarico essiccatore	2
20	Coclee di carico separatori di plastica/fibra 1	2
21	Separatori di plastica/fibra	2
22	Coclee di carico separatore plastica/fibra 2	2
23	Separatore plastica/fibra 2	1
24	Pressa Cellulosa	1
25	Sistema di Trasporto cellulosa	1
26	Skid dosaggio profumo	1
27	Impianto Trattamento Aria Polverosa	1
28	Sistema Trasporto Plastica	1
29	Quadro Elettrico	1
30	Centrale termica	1
31	Compressore Aria di Servizio	1
32	Chiller	1
33	Impianto Aspirazione e trattamento Aria	1
34	Skid reattore	1
35	Serbatoio recupero condense	1

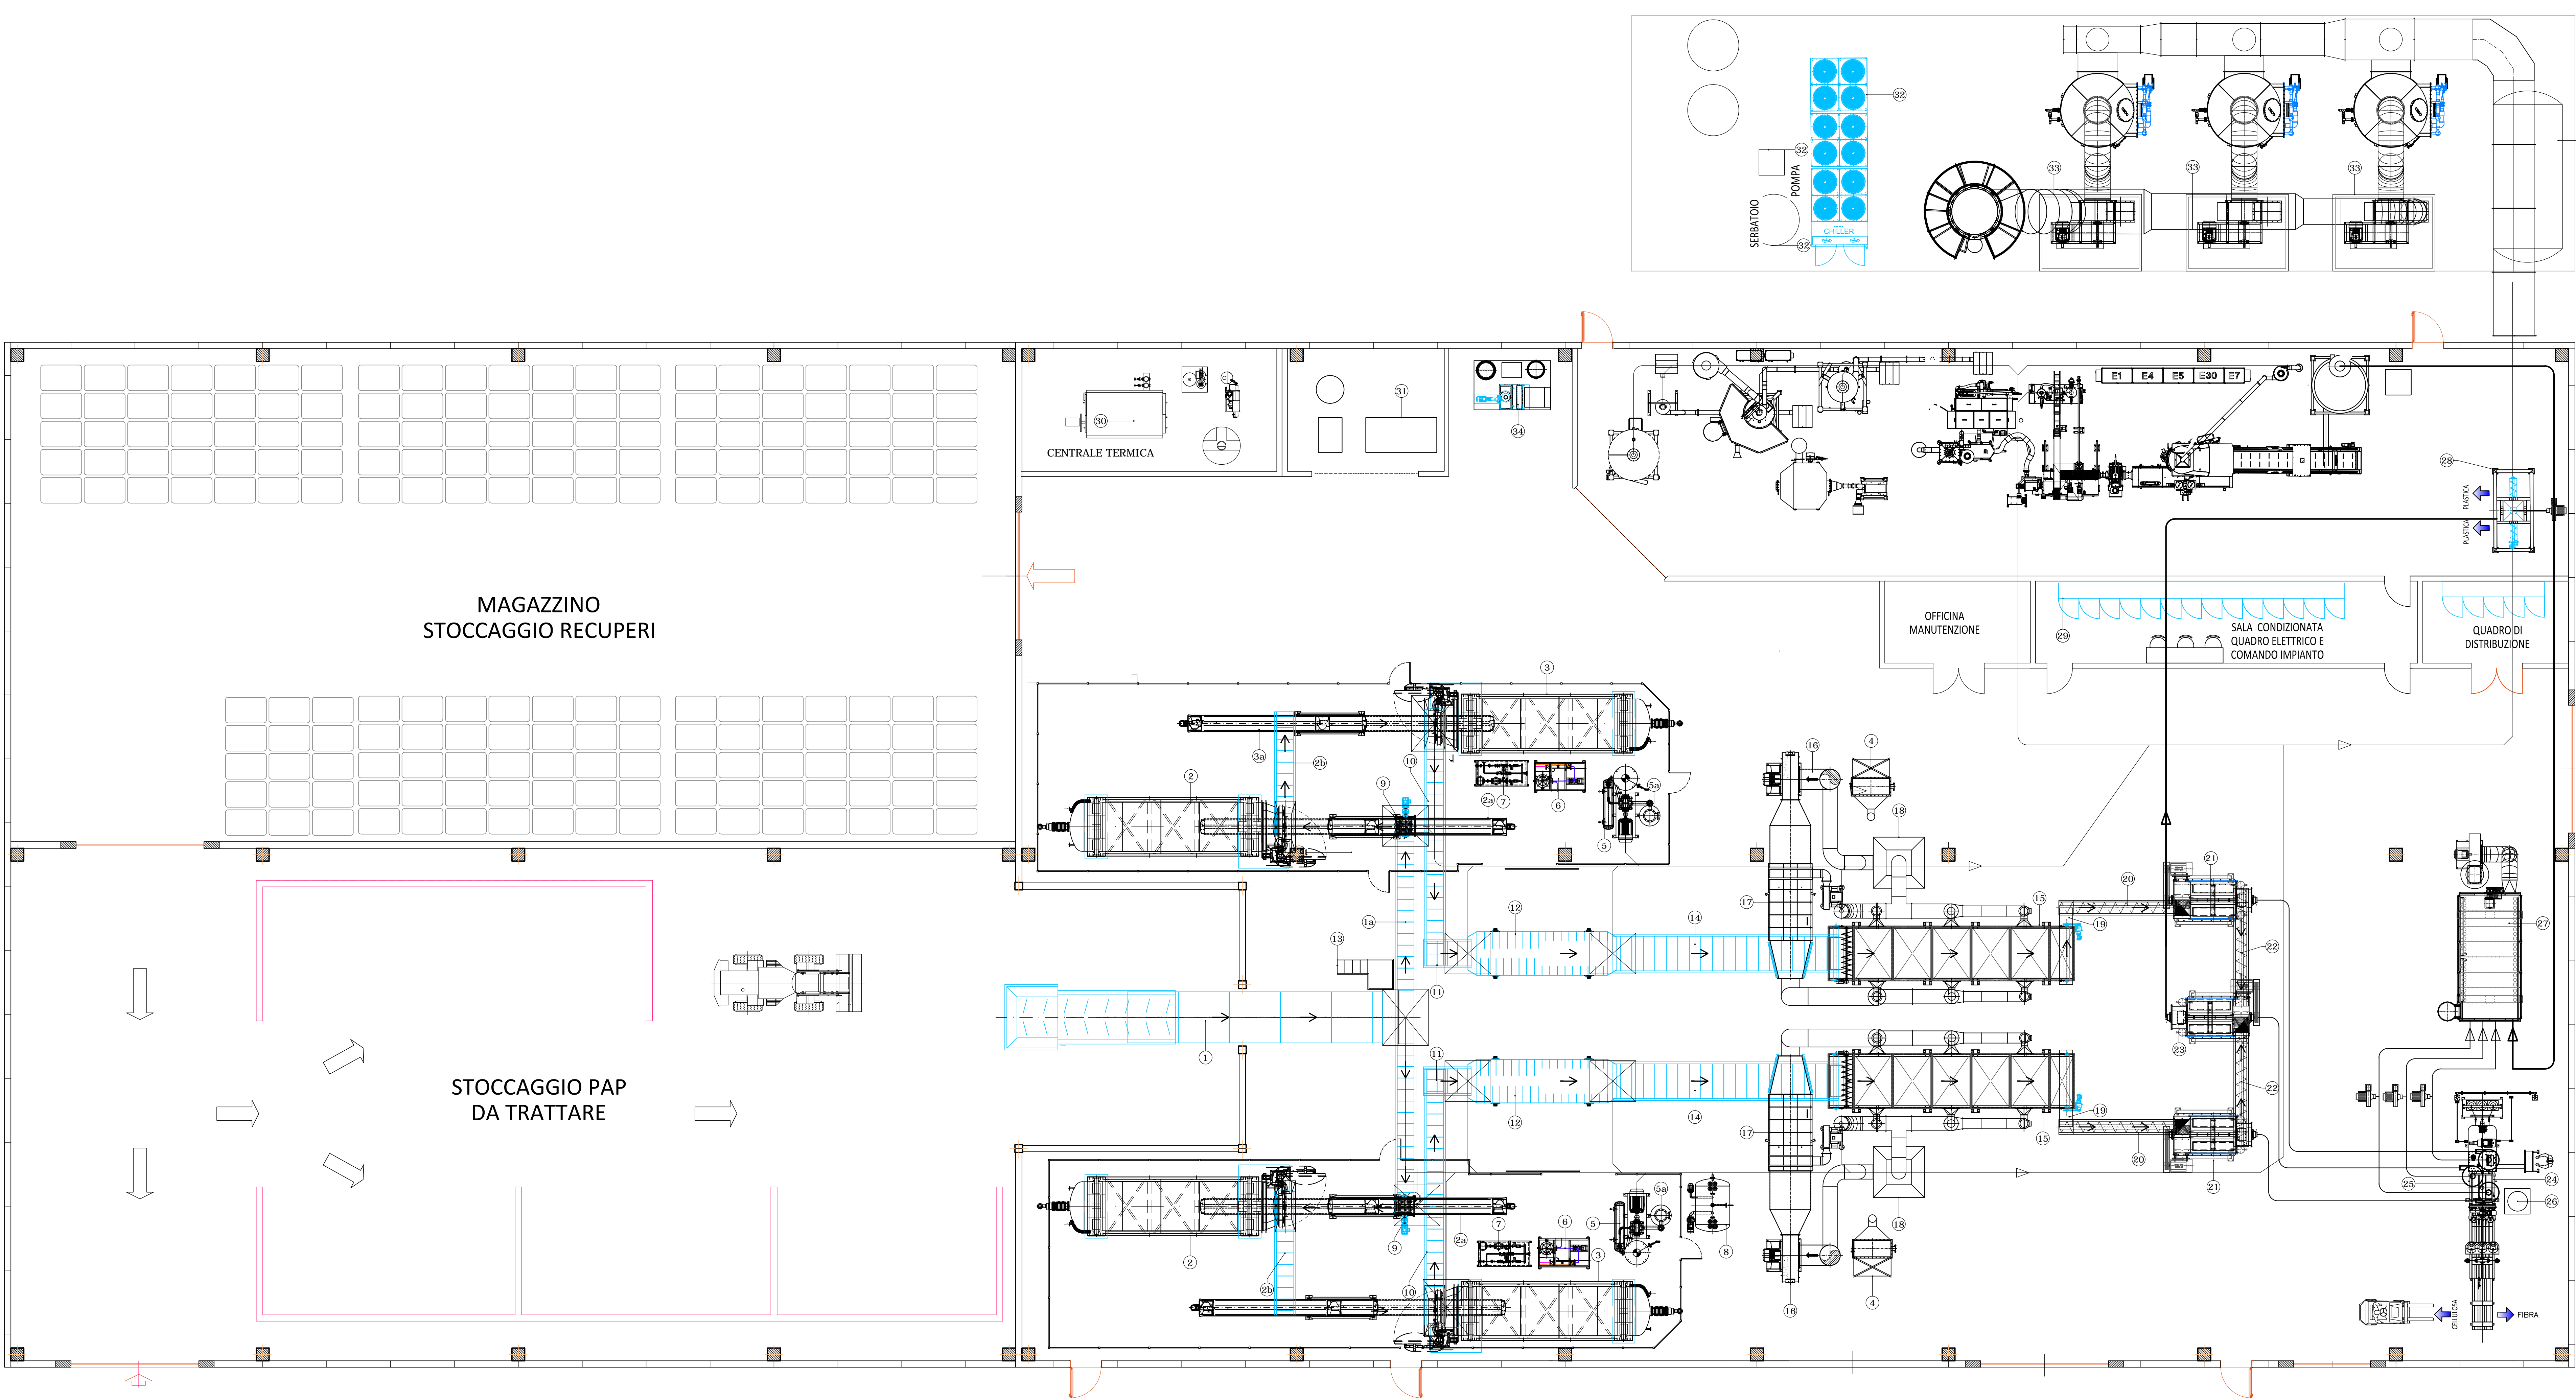

CONSORZIO INDUSTRIALE
PROVINCIALE ORISTANESE

PNRR Investimento M2C1/1.1 "Realizzazione di nuovi Impianti di rifiuti ed adeguamento di impianti esistenti"

IMPIANTO DI TRATTAMENTO RIFIUTI SOLIDI URBANI E VALORIZZAZIONE RACCOLTE DIFFERENZIATE A SERVIZIO DELL'AMBITO TERRITORIALE OTTIMALE DELLA PROVINCIA DI ORISTANO

REALIZZAZIONE DI UN IMPIANTO PER IL TRATTAMENTO ED IL RECUPERO DI RIFIUTI URBANI E ASSIMILABILI DA PRODOTTI ASSORBENTI PER LA PERSONA - PAP (pannolini, pannoloni ed assorbenti igienici)

PROGETTO DI FATTIBILITA' TECNICA ED ECONOMICA

ELABORATO: **OPERE ELETTRO MECCANICHE LAY - OUT DI PROGETTO** **17** ALLEGATO

Data: Febbraio 2024 CUP: E562200080006 SCALA: 1:100

IL RESPONSABILE DEL PROCEDIMENTO (Ing. Salvatore Daga) IL PROGETTISTA (Ing. Agostino Pruneddu)

IL DIRETTORE (Dott. Marcello Sidda)

REV.	DATA	DESCRIZIONE	REDAZIONE	VERIFICA	APPROVAZIONE

P N R R 0 1 P F 0 1 G 0 1 7 R 0 1