


496 950  
4 540 800

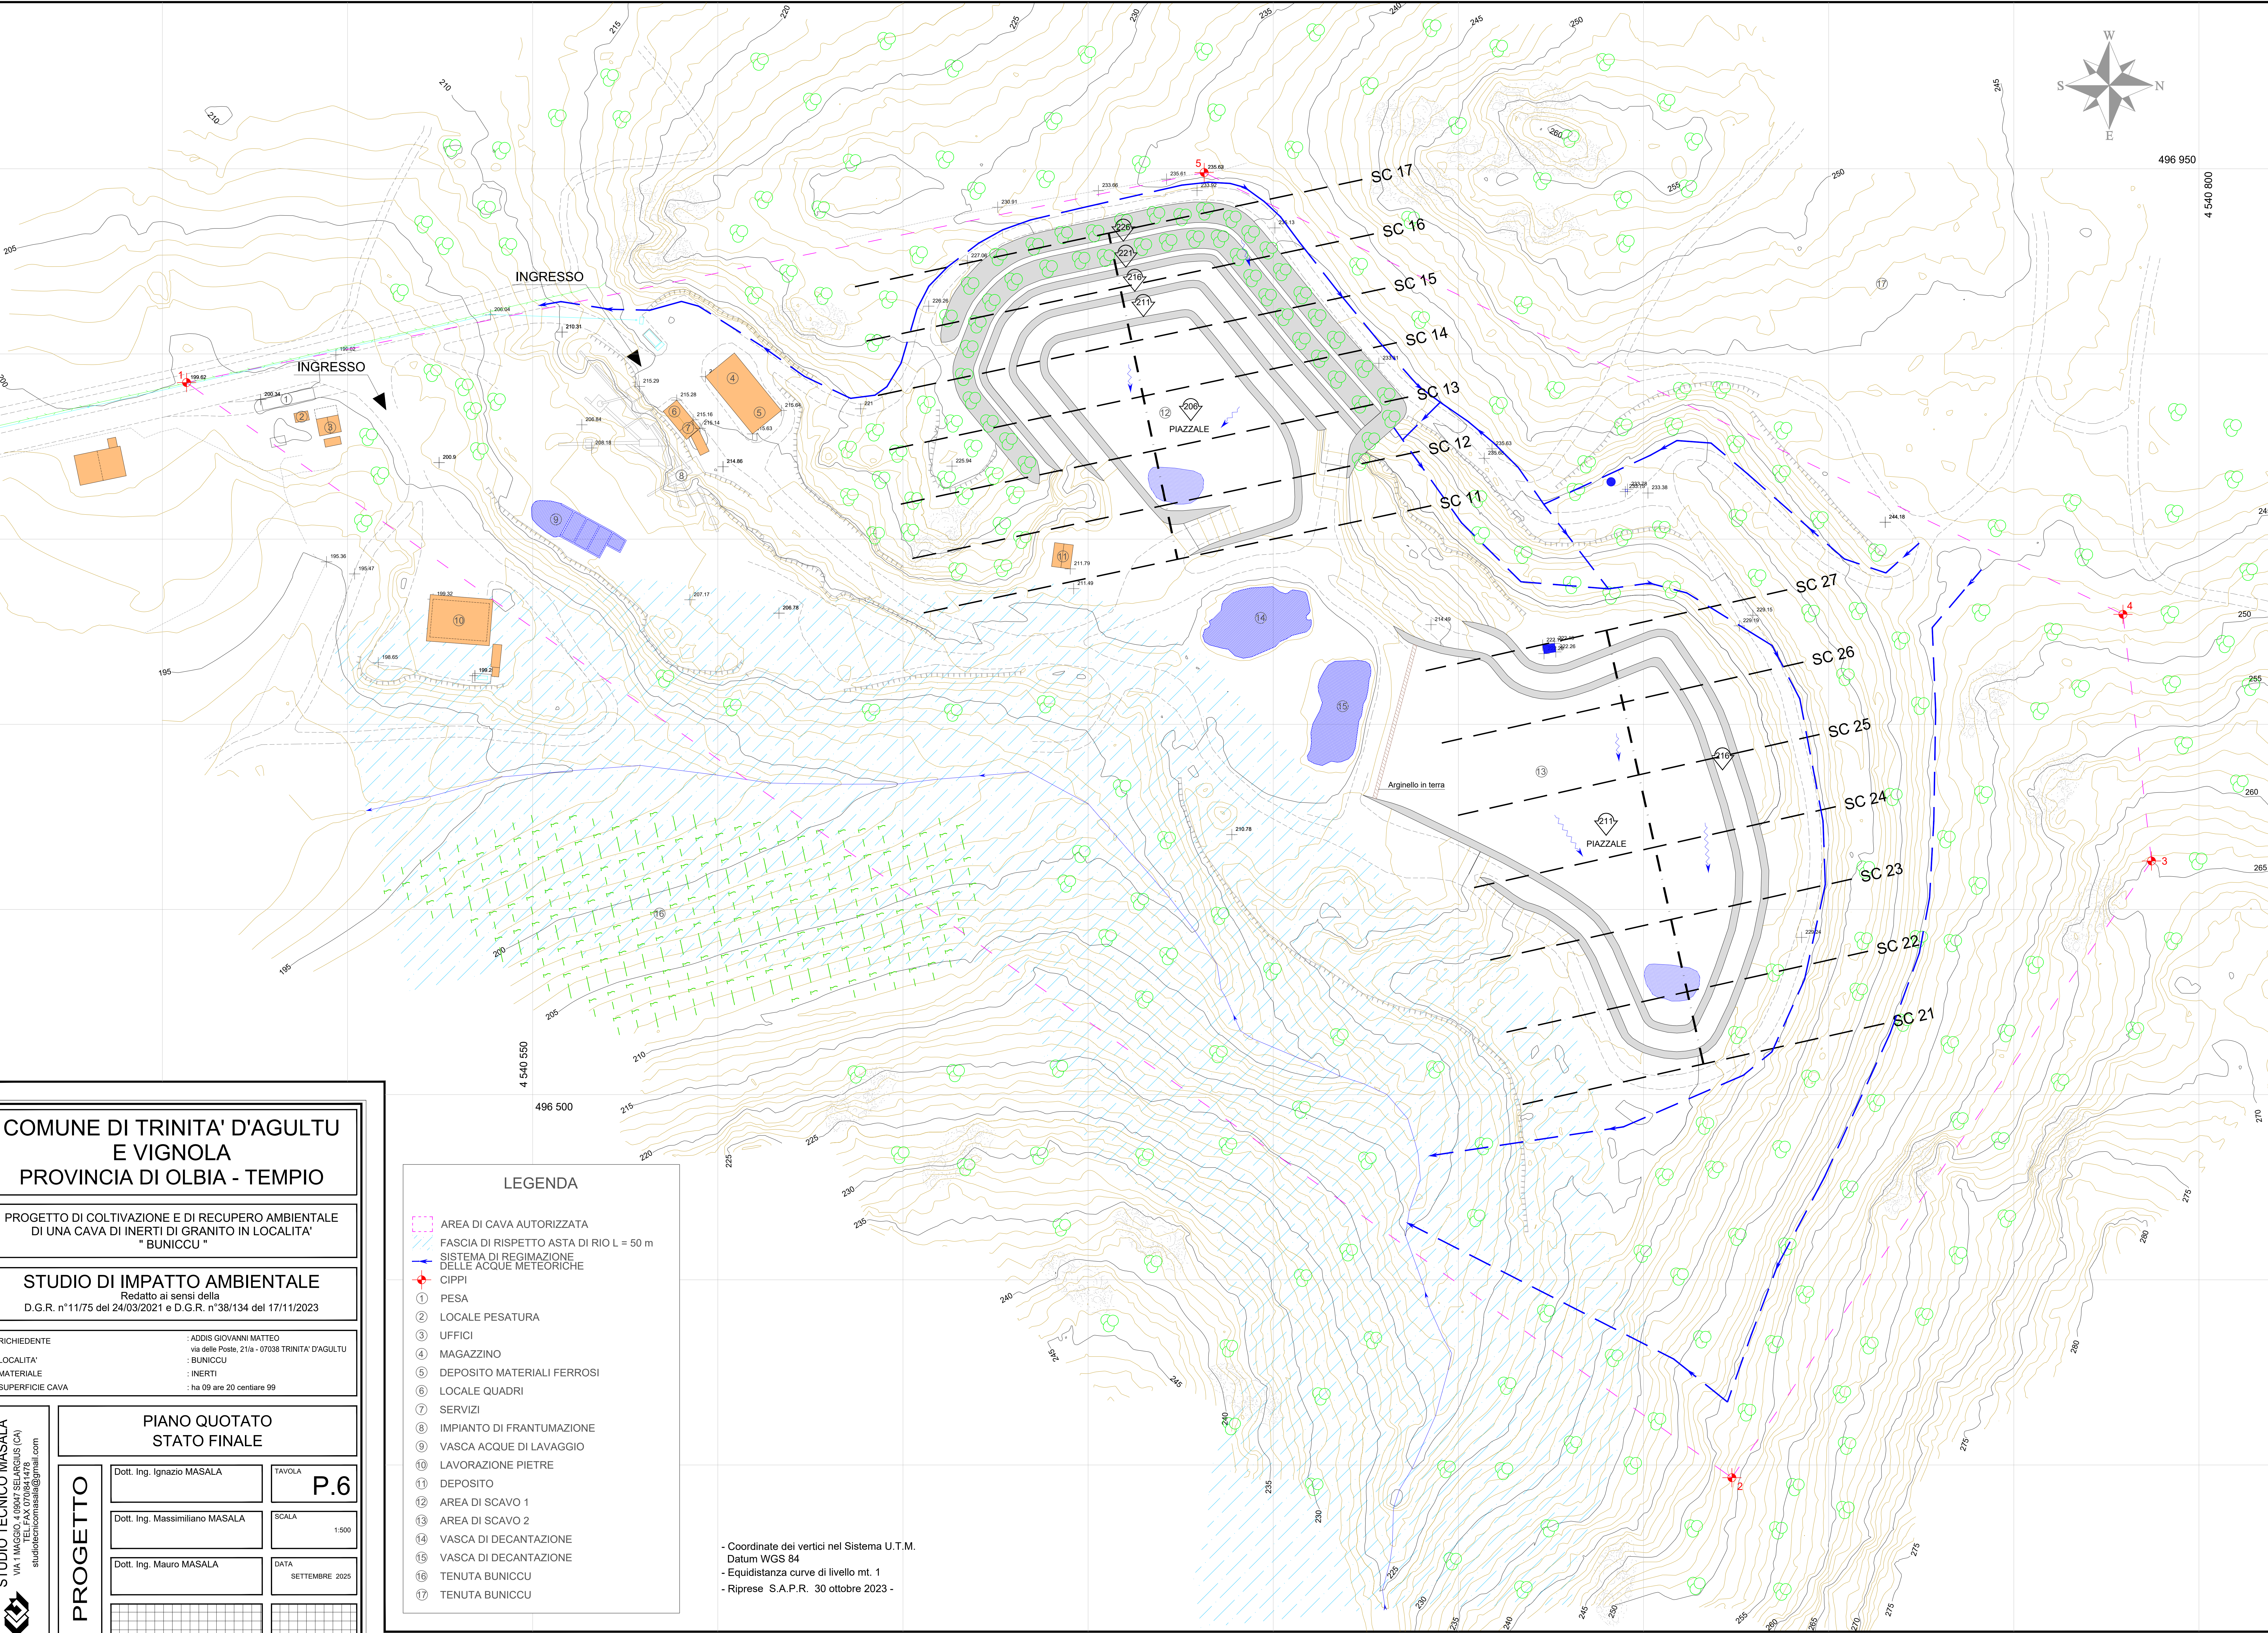

COMUNE DI TRINITA' D'AGULTU  
E VIGNOLA  
PROVINCIA DI OLBIA - TEMPIO

PROGETTO DI COLTIVAZIONE E DI RECUPERO AMBIENTALE  
DI UNA CAVA DI INERTI DI GRANITO IN LOCALITA'  
" BUNICCU "

STUDIO DI IMPATTO AMBIENTALE

Redatto ai sensi della  
D.G.R. n°11/75 del 24/03/2021 e D.G.R. n°38/134 del 17/11/2023

RICHIEDENTE : ADDIS GIOVANNI MATTEO  
LOCALITA' : BUNICCU  
MATERIALE : INERTI  
SUPERFICIE CAVA : ha 09 are 20 centiare 99

PIANO QUOTATO  
STATO FINALE

Dott. Ing. Ignazio MASALA	TAVOLA P.6
Dott. Ing. Massimiliano MASALA	SCALA 1:500
Dott. Ing. Mauro MASALA	DATA SETTEMBRE 2025

STUDIO TECNICO MASALA  
VIA T. MAGGIORE, 4 - 07038 TRINITA' D'AGULTU (CA)  
studiotecnico.masala@gmail.com



LEGENDA

- AREA DI CAVA AUTORIZZATA
- FASCIA DI RISPETTO ASTA DI RIO L = 50 m
- SISTEMA DI REGIMAZIONE DELLE ACQUE METEORICHE
- CIPPI
- 1 PESA
- 2 LOCALE PESATURA
- 3 UFFICI
- 4 MAGAZZINO
- 5 DEPOSITO MATERIALI FERROSI
- 6 LOCALE QUADRI
- 7 SERVIZI
- 8 IMPIANTO DI FRANTUMAZIONE
- 9 VASCA ACQUE DI LAVAGGIO
- 10 LAVORAZIONE PIETRE
- 11 DEPOSITO
- 12 AREA DI SCAVO 1
- 13 AREA DI SCAVO 2
- 14 VASCA DI DECANTAZIONE
- 15 VASCA DI DECANTAZIONE
- 16 TENUTA BUNICCU
- 17 TENUTA BUNICCU

- Coordinate dei vertici nel Sistema U.T.M.  
Datum WGS 84  
- Equidistanza curve di livello mt. 1  
- Riprese S.A.P.R. 30 ottobre 2023 -

0 50 m. 100 m.