
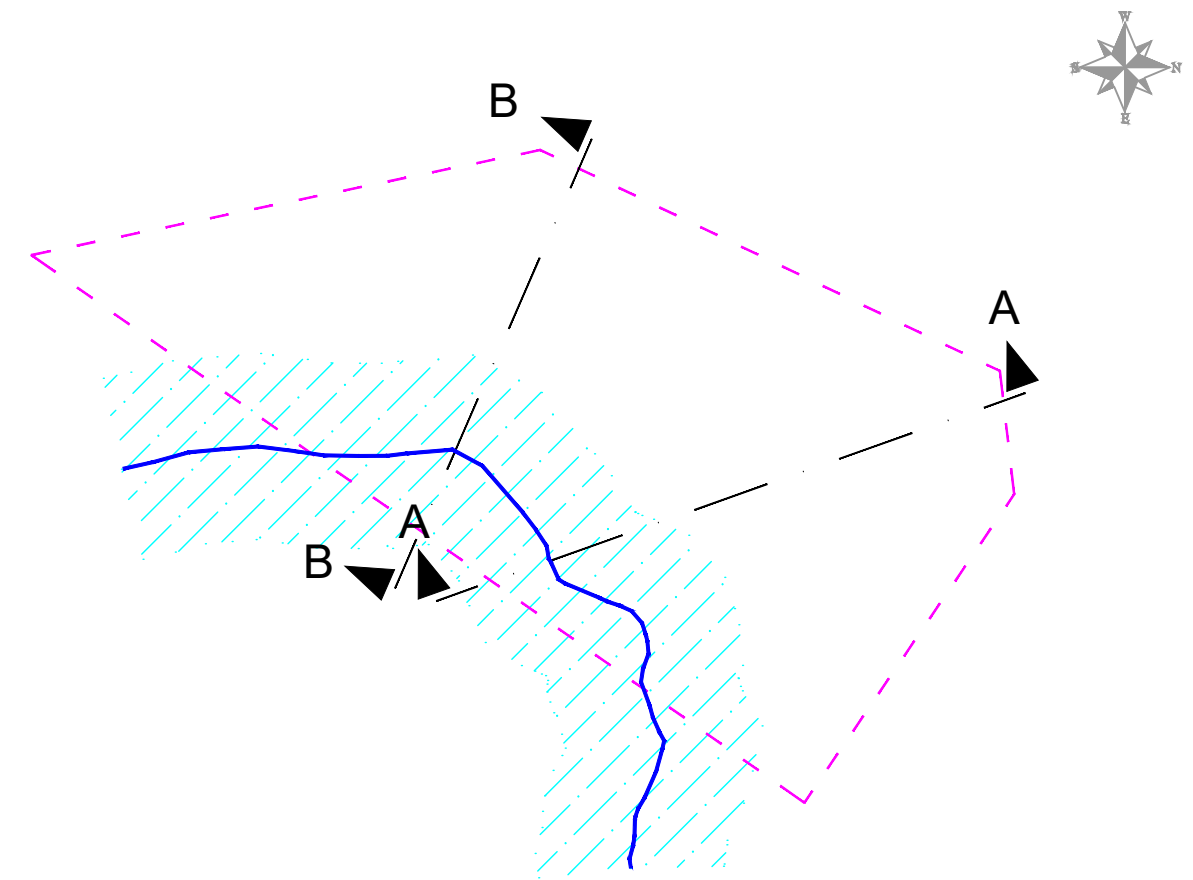


Profilo A-A

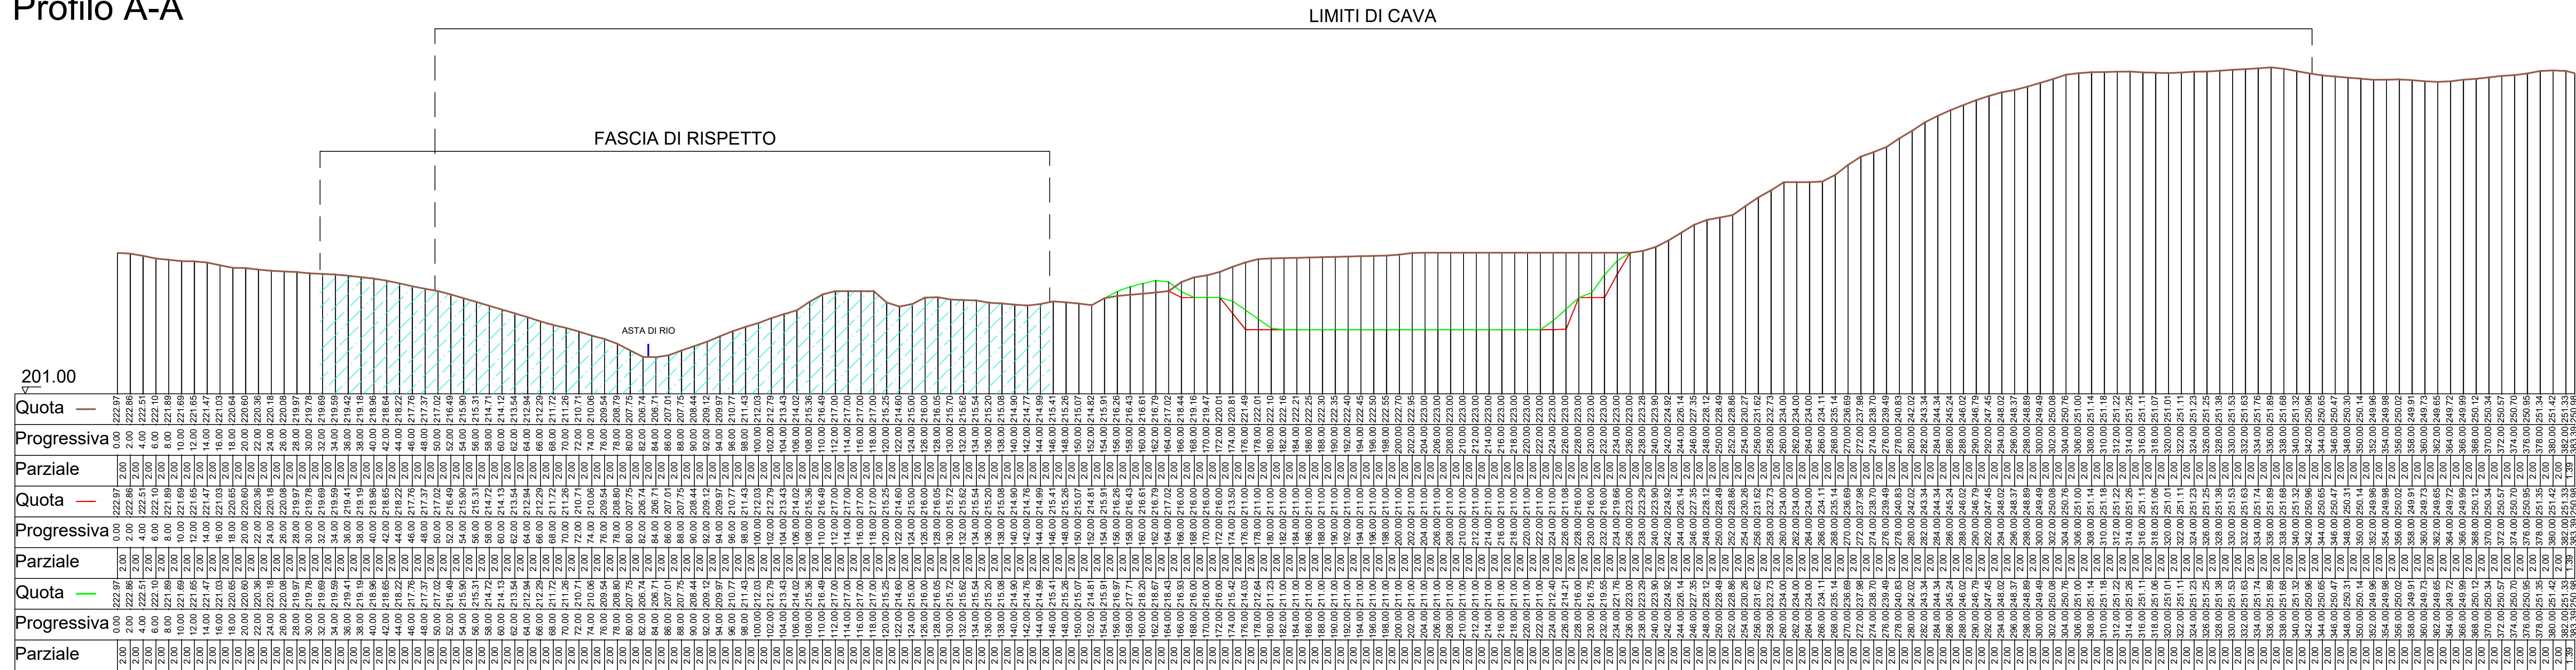

COMUNE DI TRINITA' D'AGULTU
E VIGNOLA
PROVINCIA DI OLBIA - TEMPIO

PROGETTO DI COLTIVAZIONE E DI RECUPERO AMBIENTALE
DI UNA CAVA DI INERTI DI GRANITO IN LOCALITA'
" BUNICCU "

STUDIO DI IMPATTO AMBIENTALE

Redatto ai sensi della
D.G.R. n°11/75 del 24/03/2021 e D.G.R. n°38/134 del 17/11/2023

RICHIEDENTE	: ADDIS GIOVANNI MATTEO
LOCALITA'	: via delle Poste, 21/a - 07038 TRINITA' D'AGULTU
MATERIALE	: INERTI
SUPERFICIE CAVA	: ha 09 are 20 centiare 99

UDIO TECNICO MASALA
A 1 MAGGIO, 4 09047 SELARGIUS (CA)
TEL: FAX 070/841478
studiotecnicomasala@gmail.com

PROFILI TECNICI A-A / B-B
CONFRONTO TRA LO STATO ATTUALE
E LO STATO FINALE

PROGETTO

Dott. Ing. Ignazio MASALA

Dott. Ing. Massimiliano MASALA

Dott. Ing. Mauro MASALA

TAVOLA


SCALA

1:50





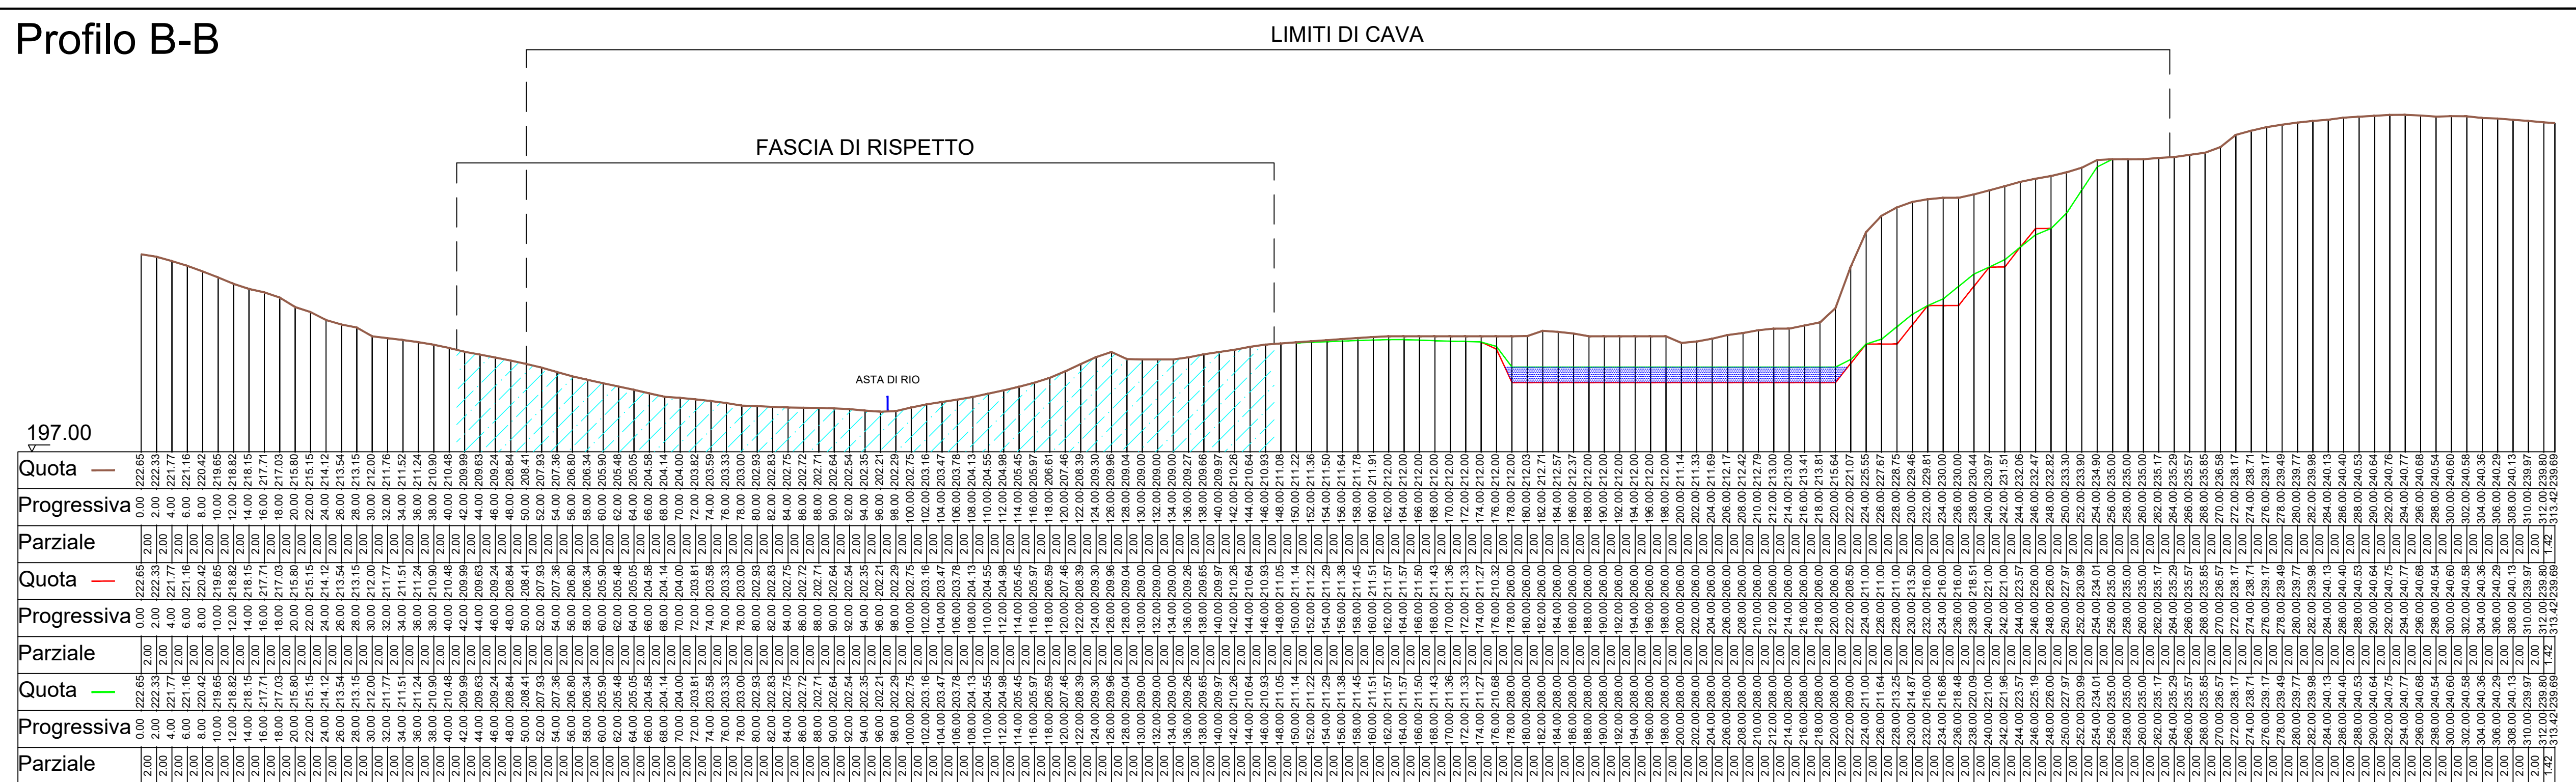


DATA

SETTEMBRE 202

Profilo B-B



LEGENDA

-  AREA DI CAVA AUTORIZZATA
-  FASCIA DI RISPETTO ASTA DI RIO
L = 50 m
-  BACINO RISERVA IDRICA
-  ASTA DI RIO
-  PROFILO DEL TERRENO
ALLO STATO ATTUALE
-  PROFILO DEL TERRENO
ALLO STATO FINALE
-  PROFILO DEL TERRENO
A RIPRISTINO AVVENUTO