


496 950  
4 540 800

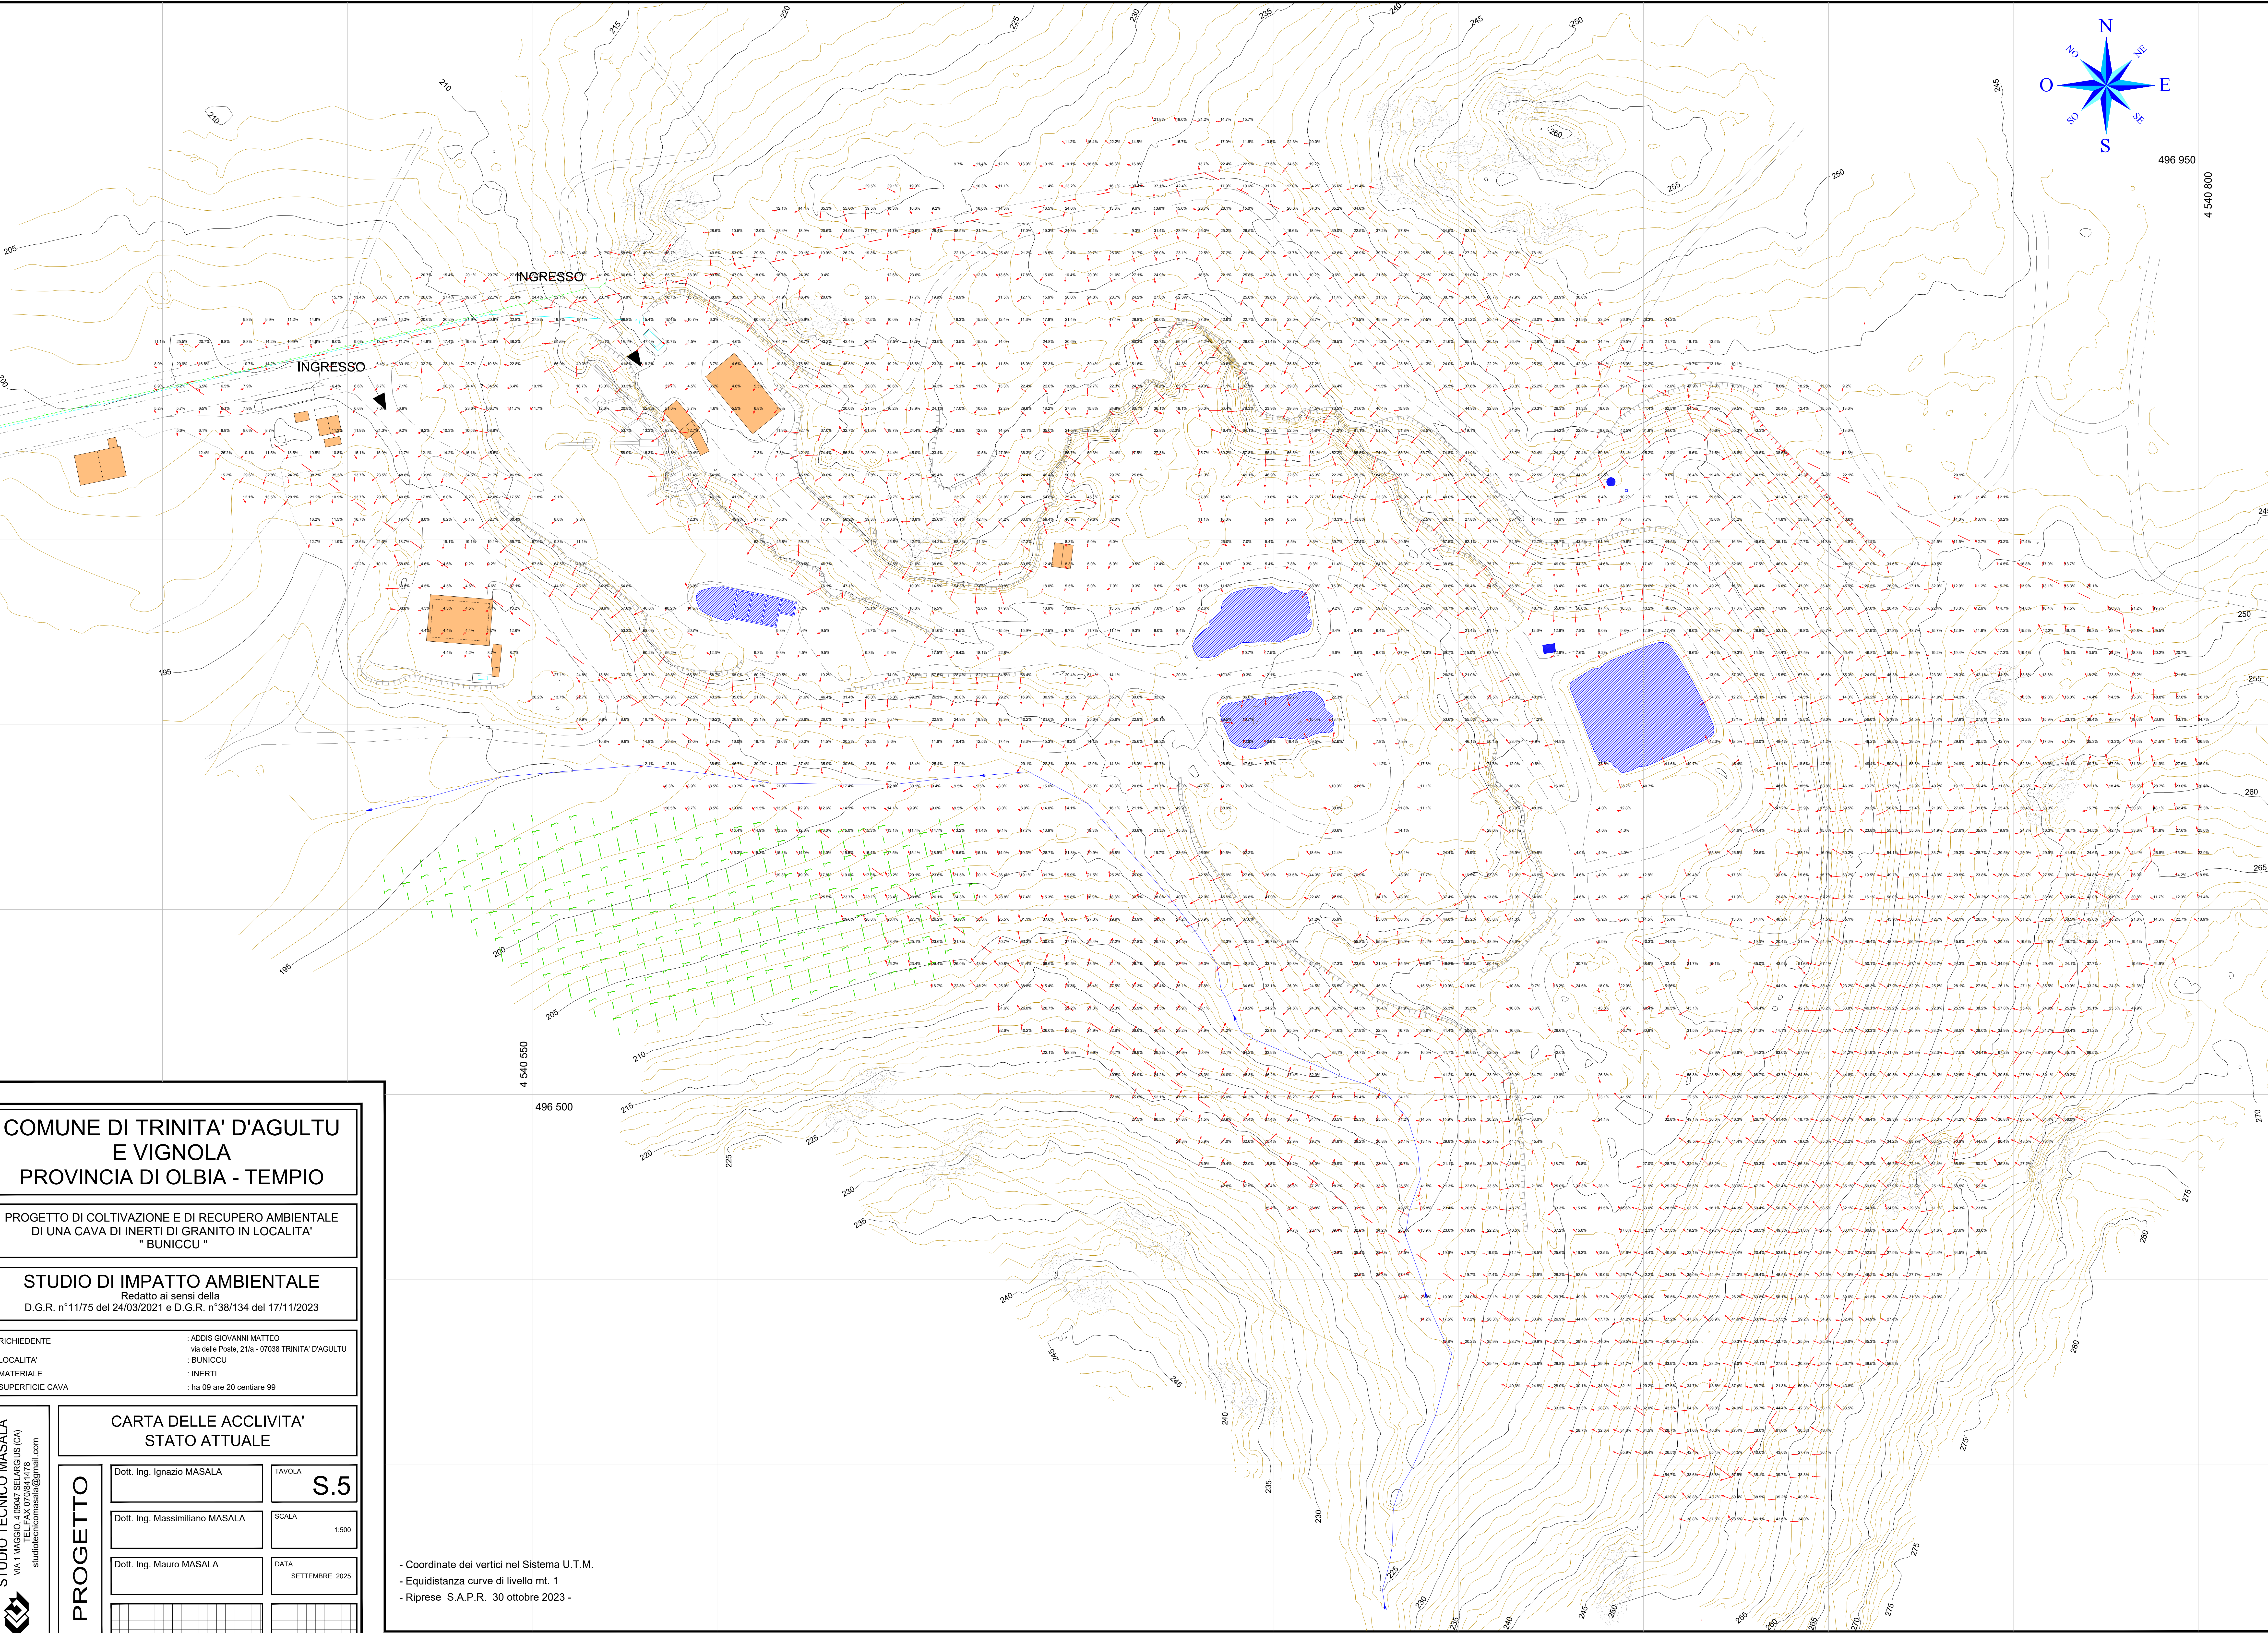

# COMUNE DI TRINITA' D'AGULTU E VIGNOLA PROVINCIA DI OLBIA - TEMPIO

PROGETTO DI COLTIVAZIONE E DI RECUPERO AMBIENTALE  
DI UNA CAVA DI INERTI DI GRANITO IN LOCALITA'  
"BUNICCU "

STUDIO DI IMPATTO AMBIENTALE  
Redatto ai sensi della  
D.G.R. n°11/75 del 24/03/2021 e D.G.R. n°38/134 del 17/11/2023

RICHIEDENTE : ADDIS GIOVANNI MATTEO  
LOCALITA' : Via delle Poste, 21a - 07038 TRINITA' D'AGULTU  
MATERIALE : BUNICCU  
SUPERFICIE CAVA : INERTI  
: ha 09 are 20 centiare 99

STUDIO TECNICO MASALA  
VIA IMAGIO 4/1001 SELARGIUS (CA)  
studiotecnico.masala@gmail.com

PROGETTO

CARTA DELLE ACCLIVITA'  
STATO ATTUALE

Dott. Ing. Ignazio MASALA	TAVOLA <b>S.5</b>
Dott. Ing. Massimiliano MASALA	SCALA 1:500
Dott. Ing. Mauro MASALA	DATA SETTEMBRE 2025

- Coordinate dei vertici nel Sistema U.T.M.  
- Equidistanza curve di livello mt. 1  
- Riprese S.A.P.R. 30 ottobre 2023 -