



PROSPETTO SUD - STATO "AUTORIZZATO"

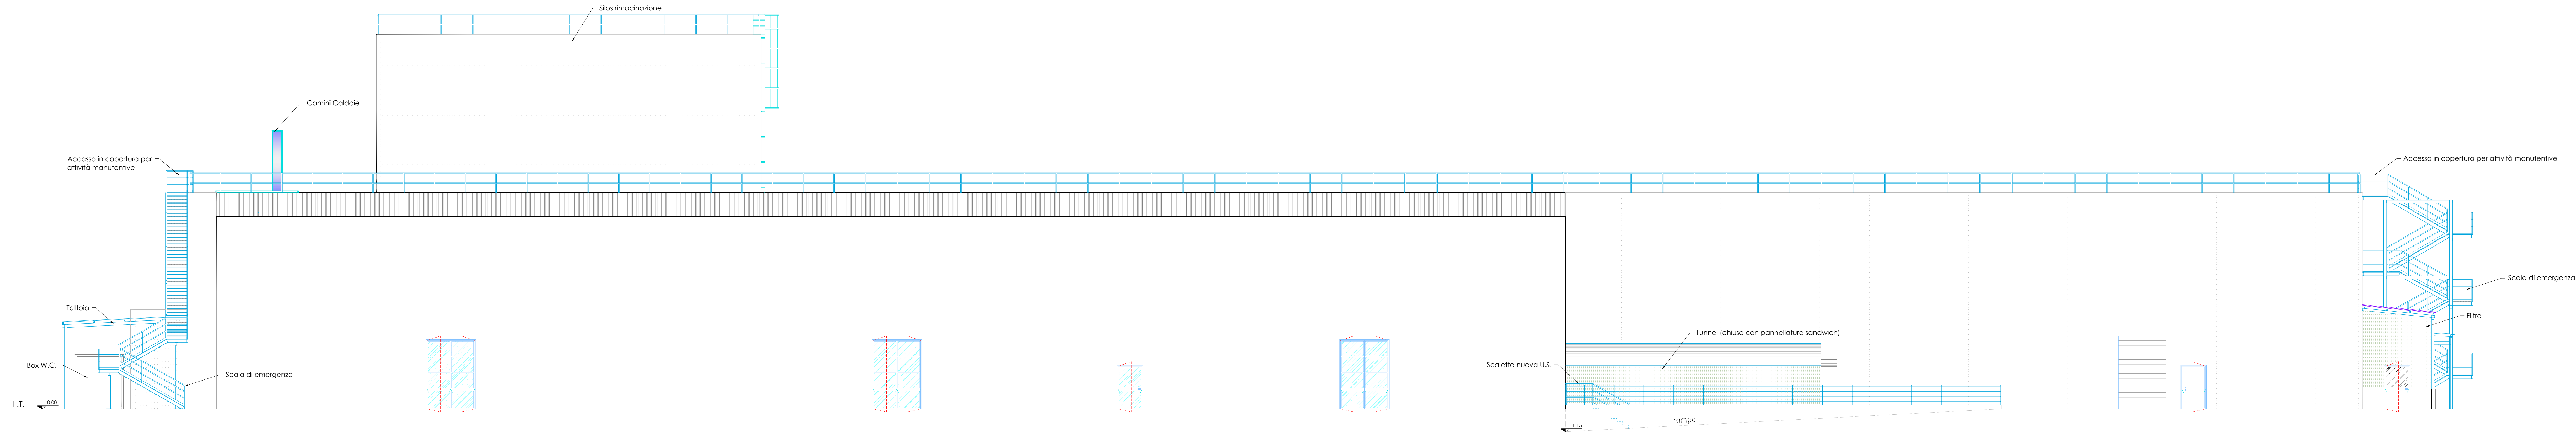

PROSPETTO SUD - STATO DI PROGETTO "IN VARIANTE"

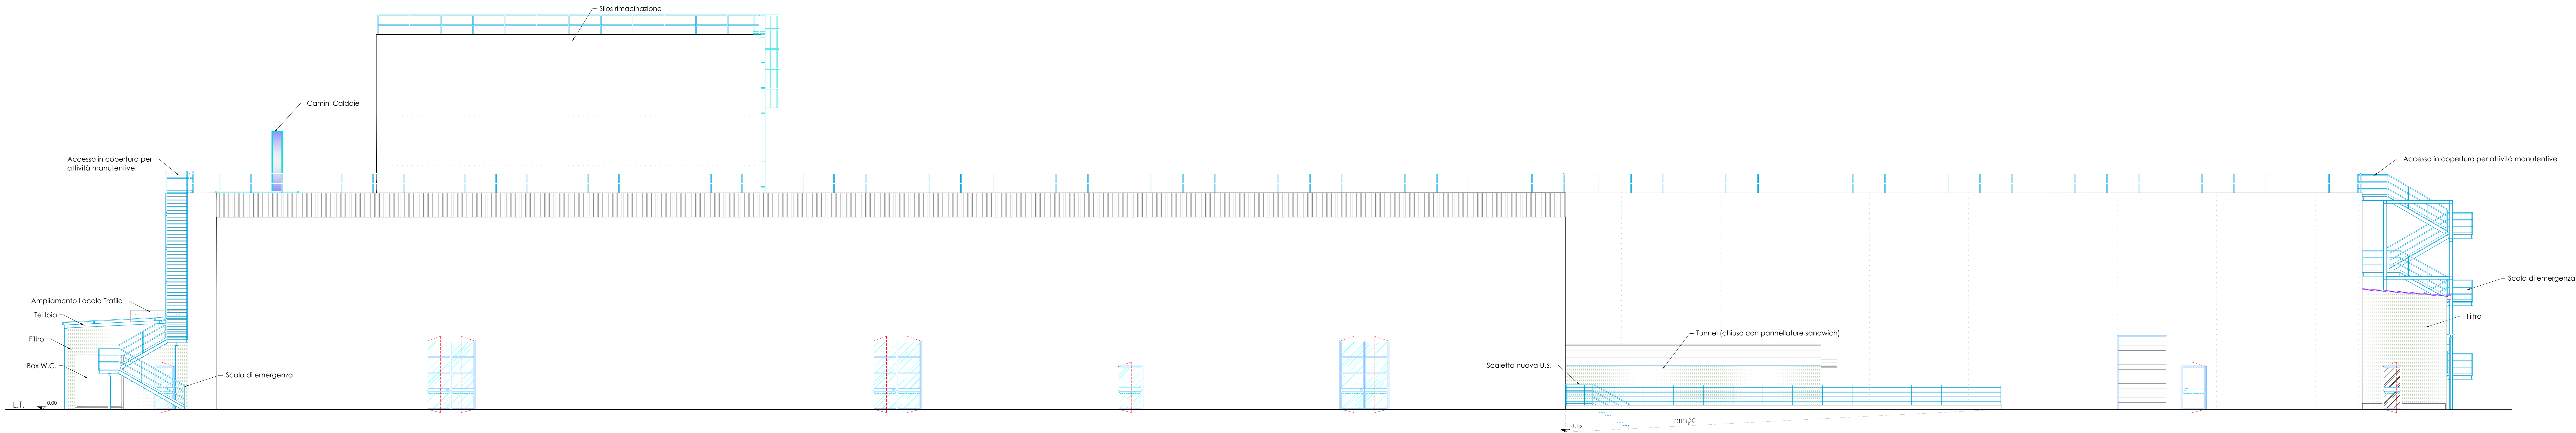

PROGETTO:
RIORDINO DELLE MISURE DI PREVENZIONE INCENDI DEL PASTIFICIO
F.LLI CELLINO S.p.A., SITO NELL'AREA PORTUALE DI ORISTANO IN
LOCALITA' CIRRAS NEL COMUNE DI SANTA GIUSTA (OR)
VARIANTE ALL'AUTORIZZAZIONE UNICA N.322 DEL 28/11/2024
Pratica Autorizzativa

OGGETTO:
SITUAZIONE DI PROGETTO "AUTORIZZATO" E "IN VARIANTE"
PASTIFICIO
PROSPETTO SUD

COMMITTENTE:
PASTIFICIO F.LLI CELLINO S.p.A.
Porto Industriale di Oristano, Località Cirras - 09096 Santa Giusta (OR)

ELABORATO
Tav.07.3

SCALA
1:100

DATA
Luglio 2025

REV.	DATA	COMMENTO
001	02/07/2025	PRIMA EMISSIONE

COD. DOCUMENTO: 117-01-PASTIFICIO CELLINO, Regione del Veneto, Provincia di Padova, Comune di Santa Giusta, Località Cirras, 09096 Santa Giusta (OR)

IL PROGETTISTA:
Ing. Valerio Manca
COLLABORATORI:
Ing. Tonia Demelas
Geom. Pierluigi Orsi

IL COMMITTENTE:
PASTIFICIO F.LLI CELLINO S.p.A.
Il Legale Rappresentante