




STATO DI PROGETTO "AUTORIZZATO"

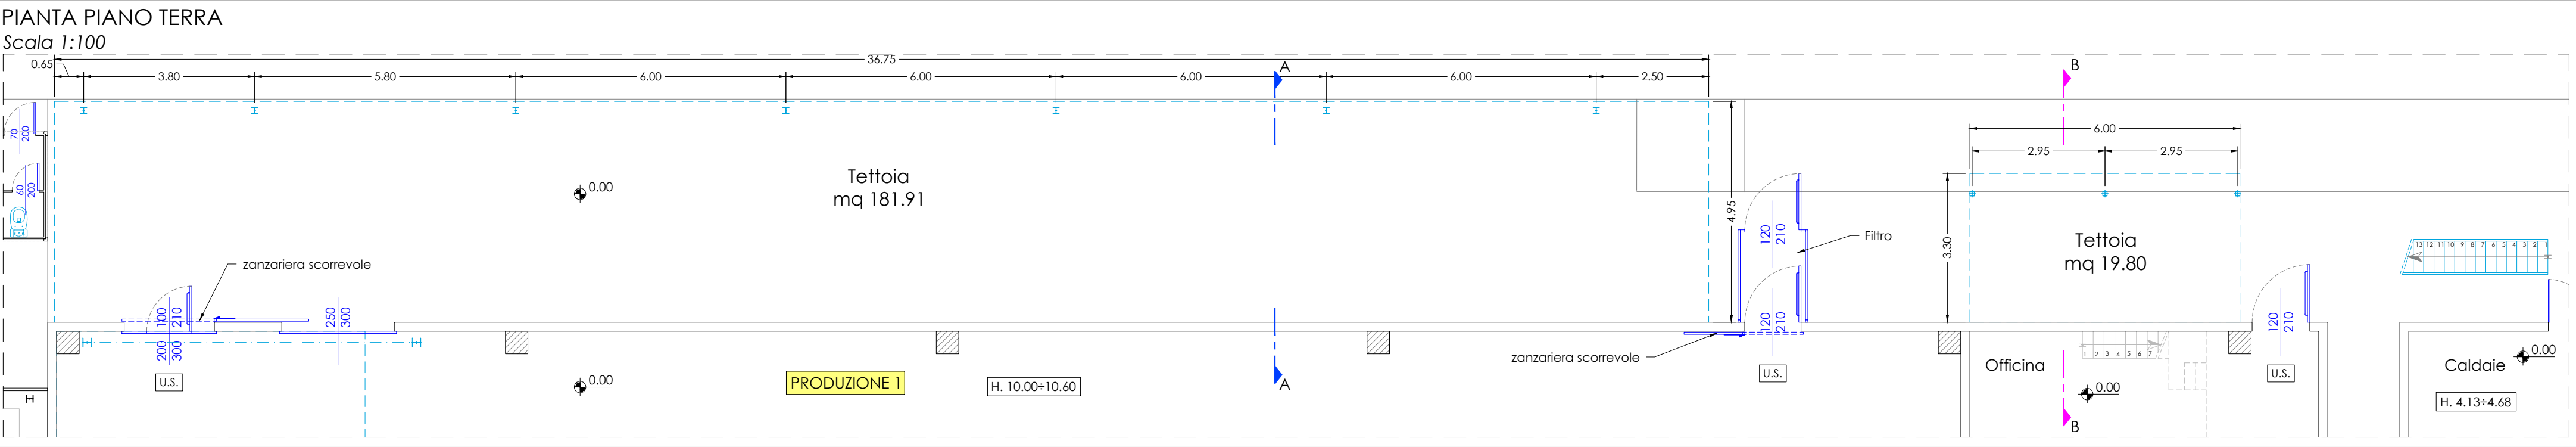


STATO DI PROGETTO "IN VARIANTE"

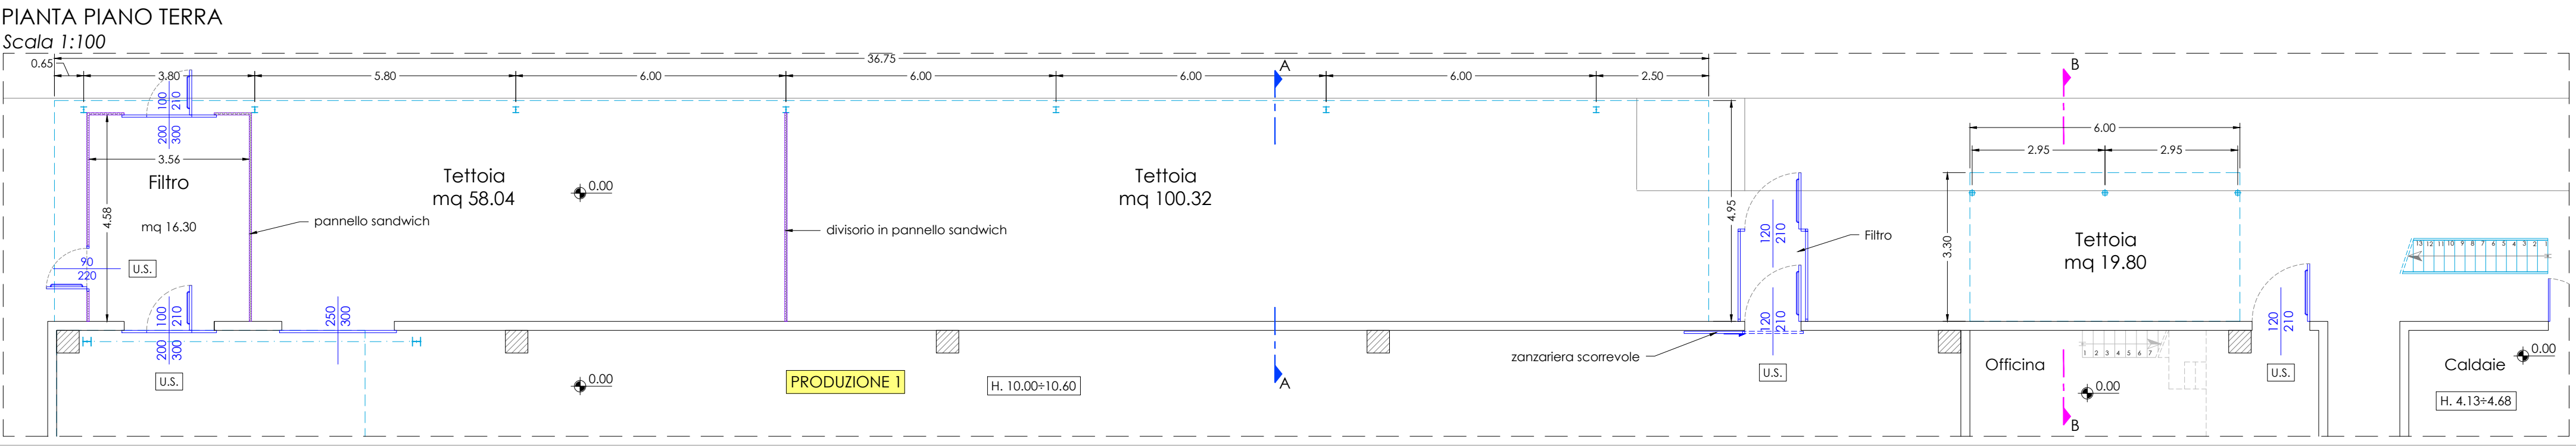


STATO DI PROGETTO "AUTORIZZATO"

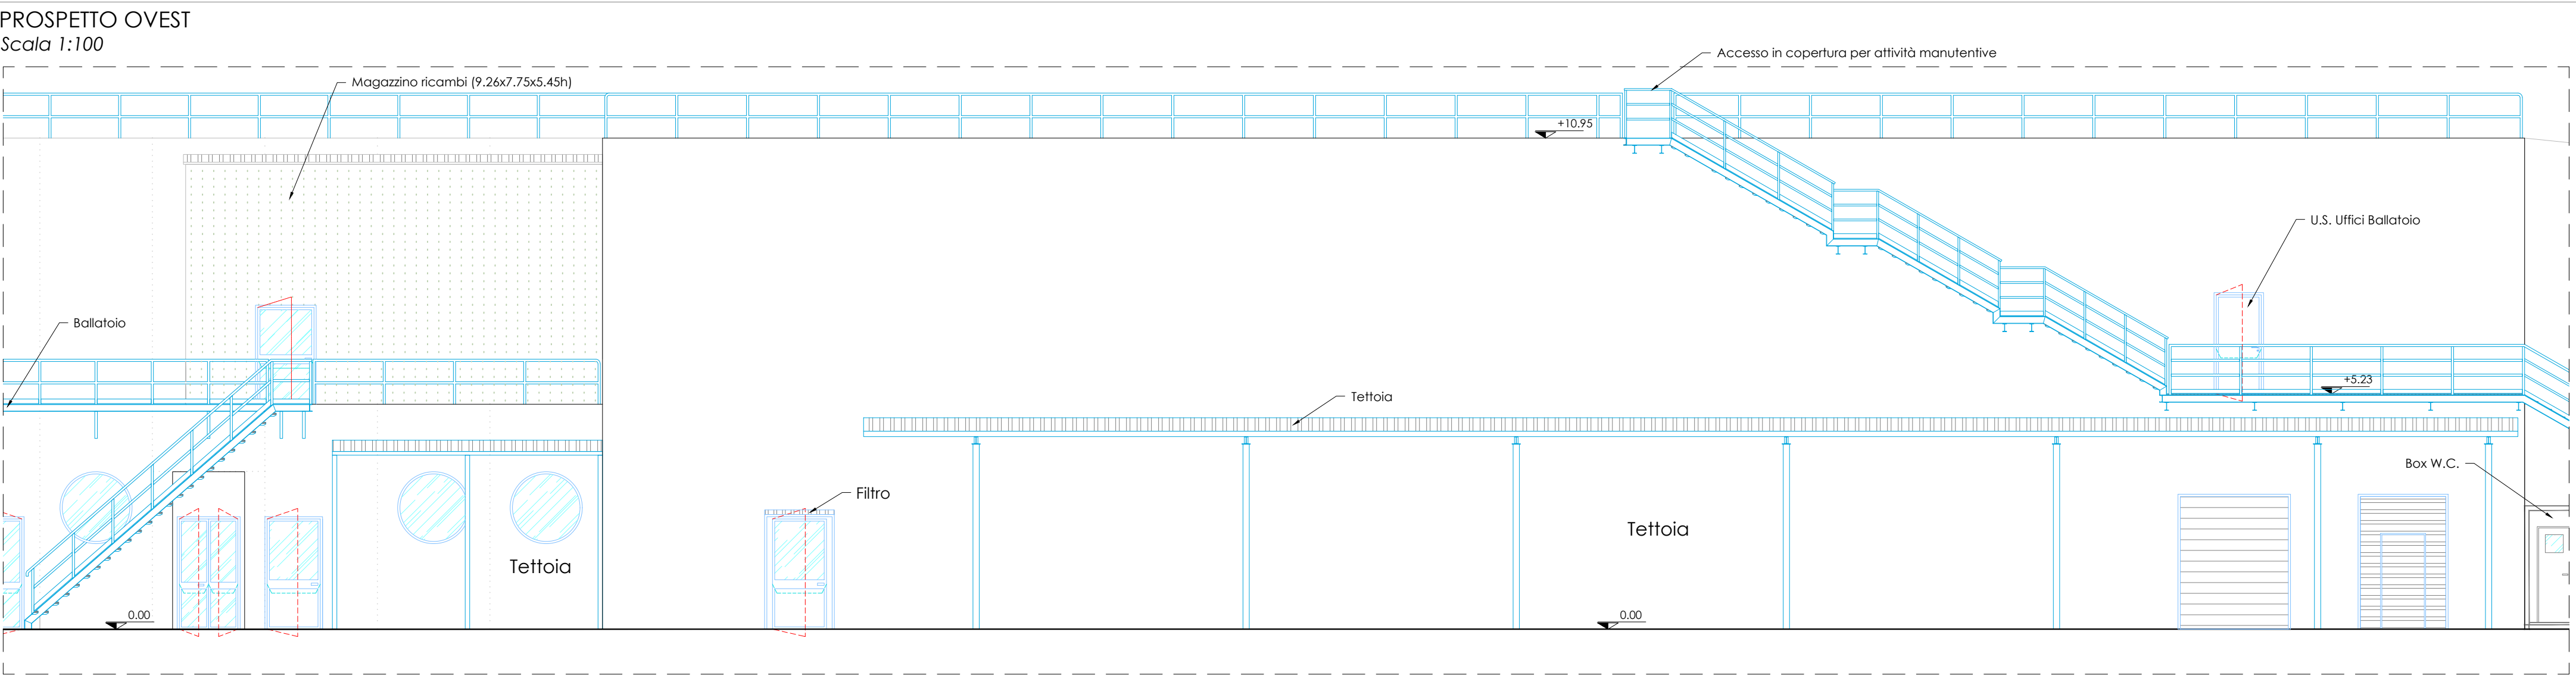


STATO DI PROGETTO "IN VARIANTE"

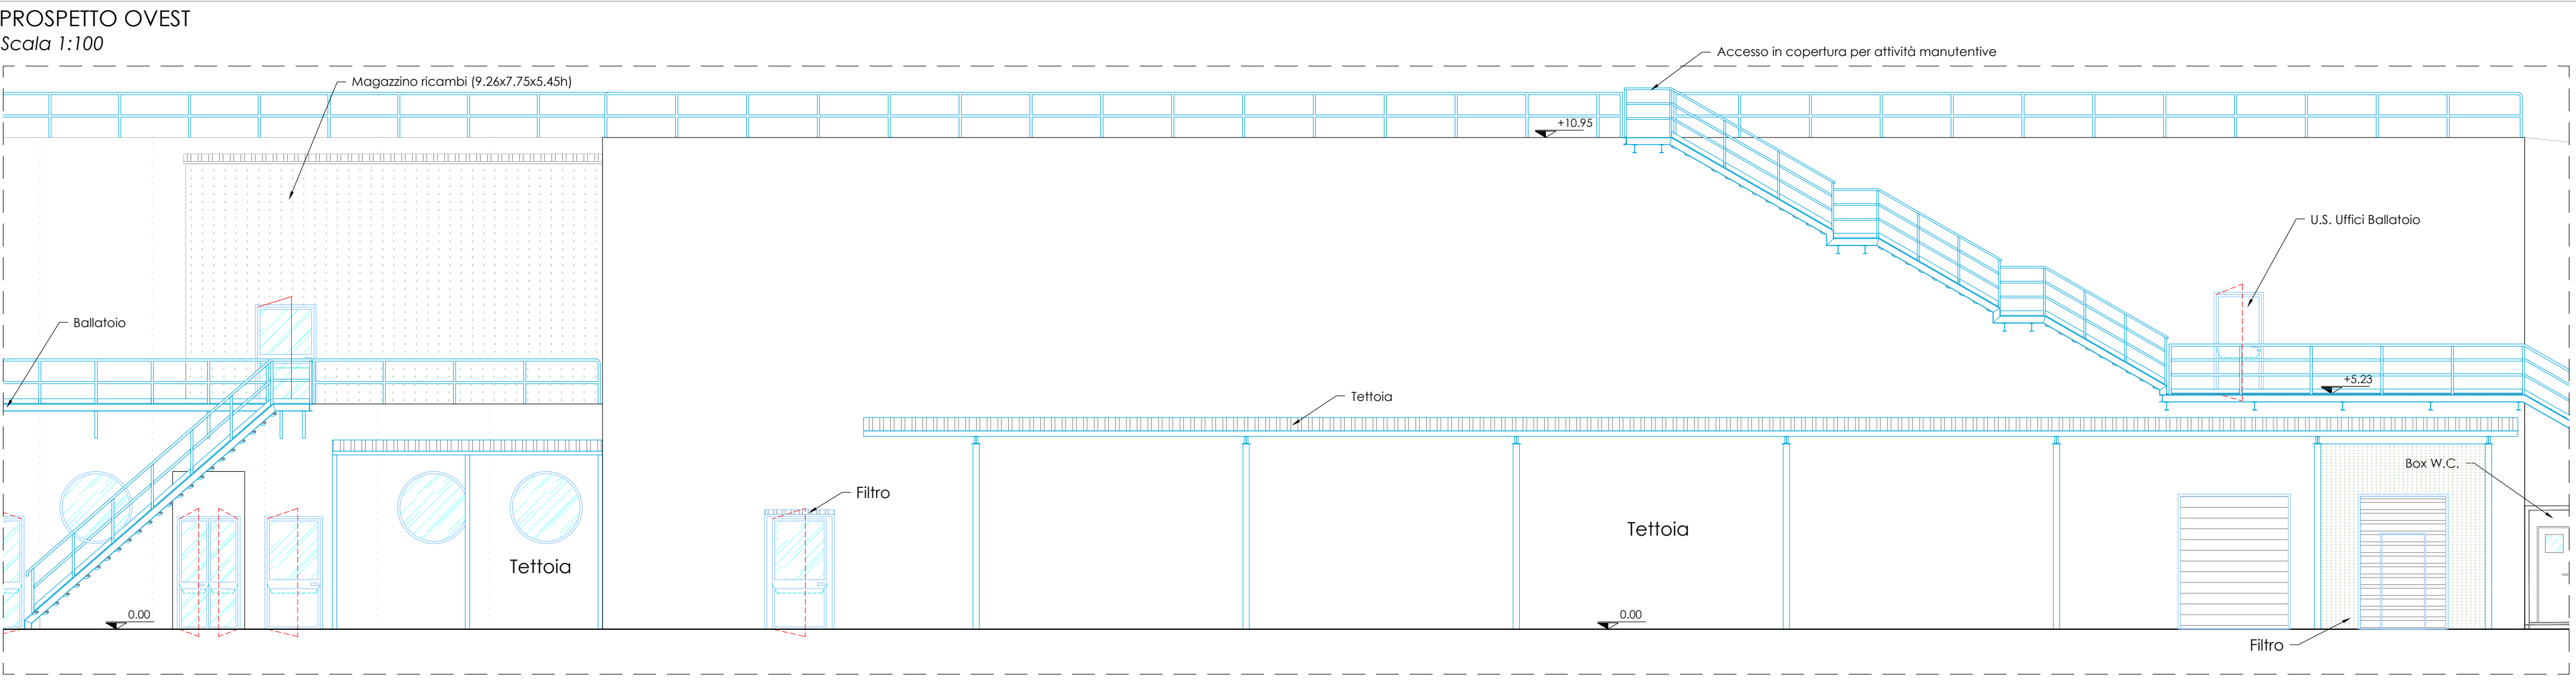


STATO DI PROGETTO "AUTORIZZATO" - INVARIATO

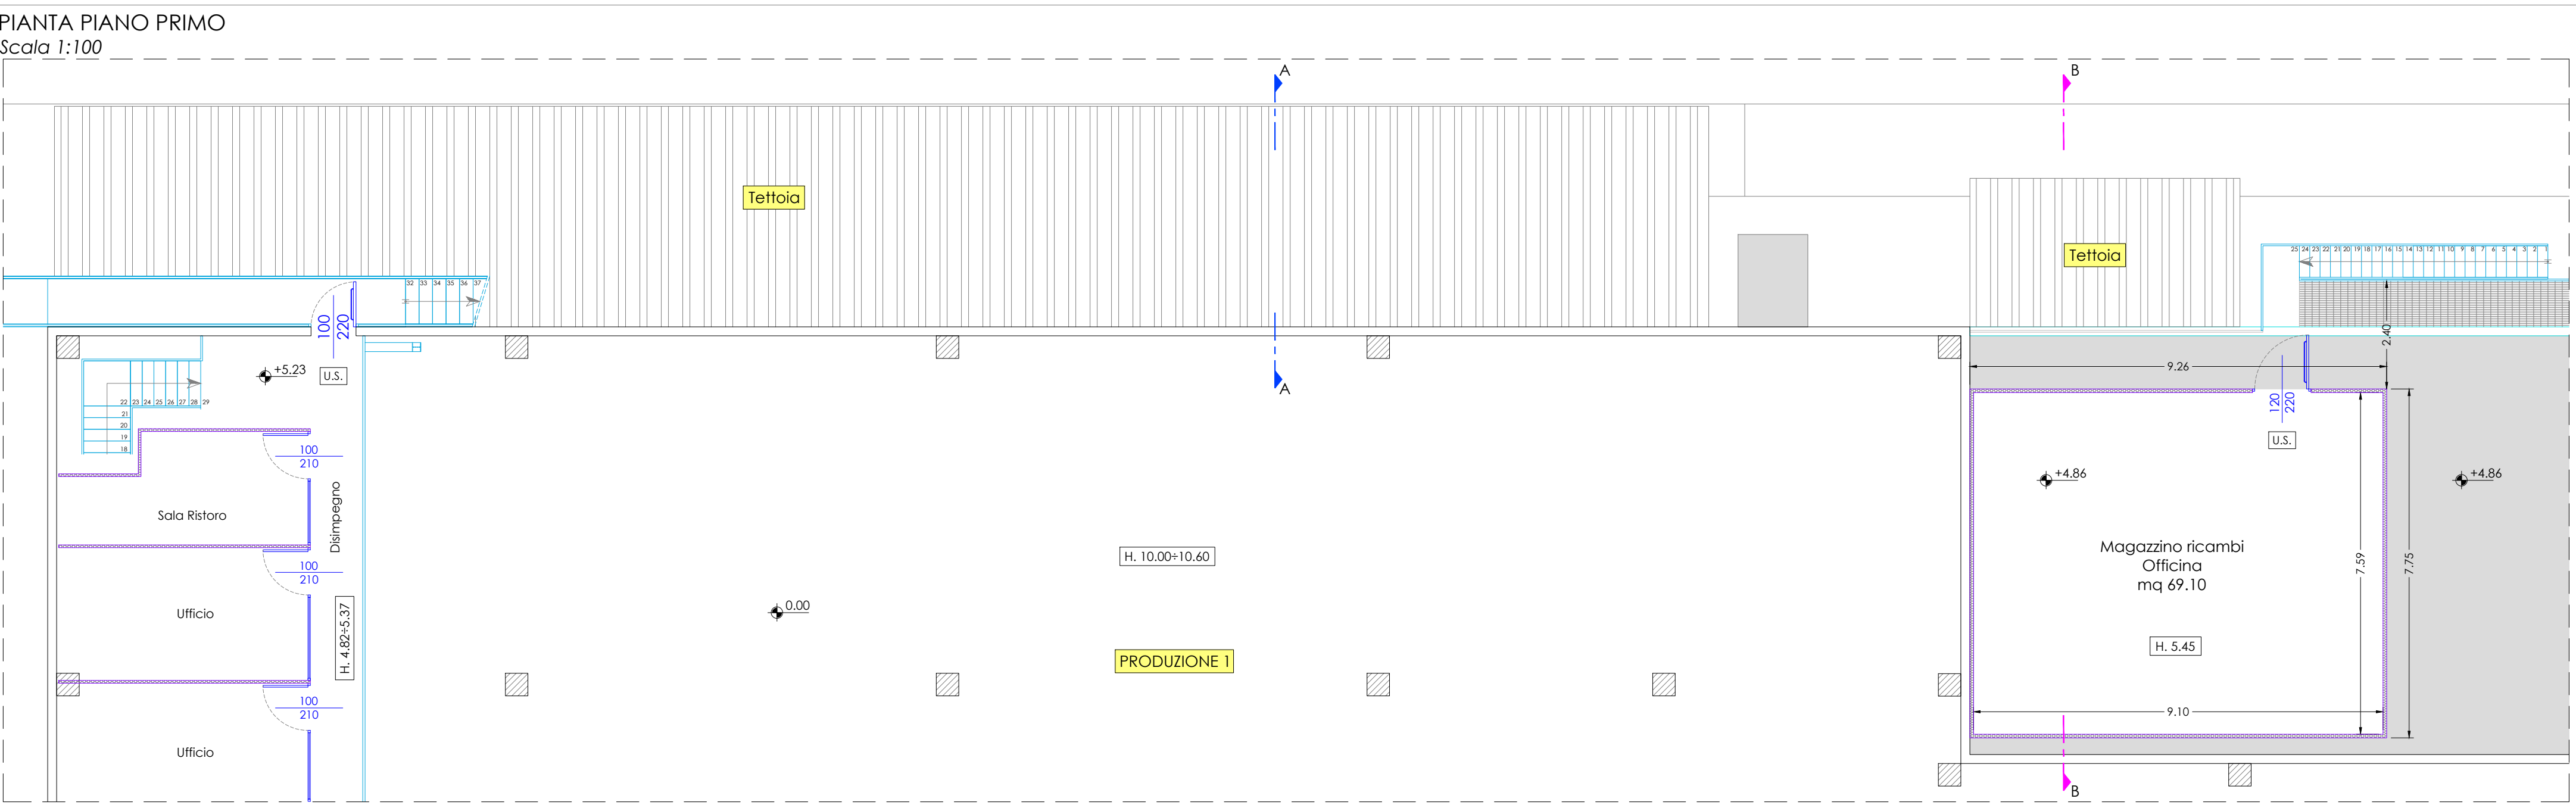


STATO DI PROGETTO  
"AUTORIZZATO"

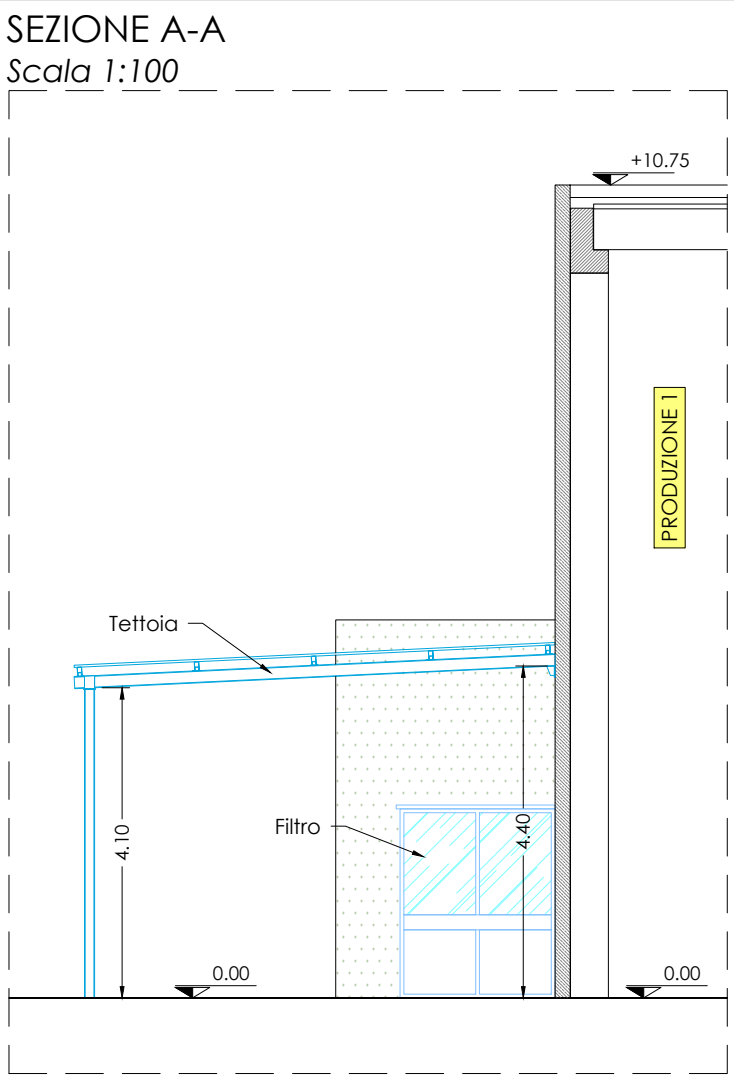


STATO DI PROGETTO  
"IN VARIANTE"

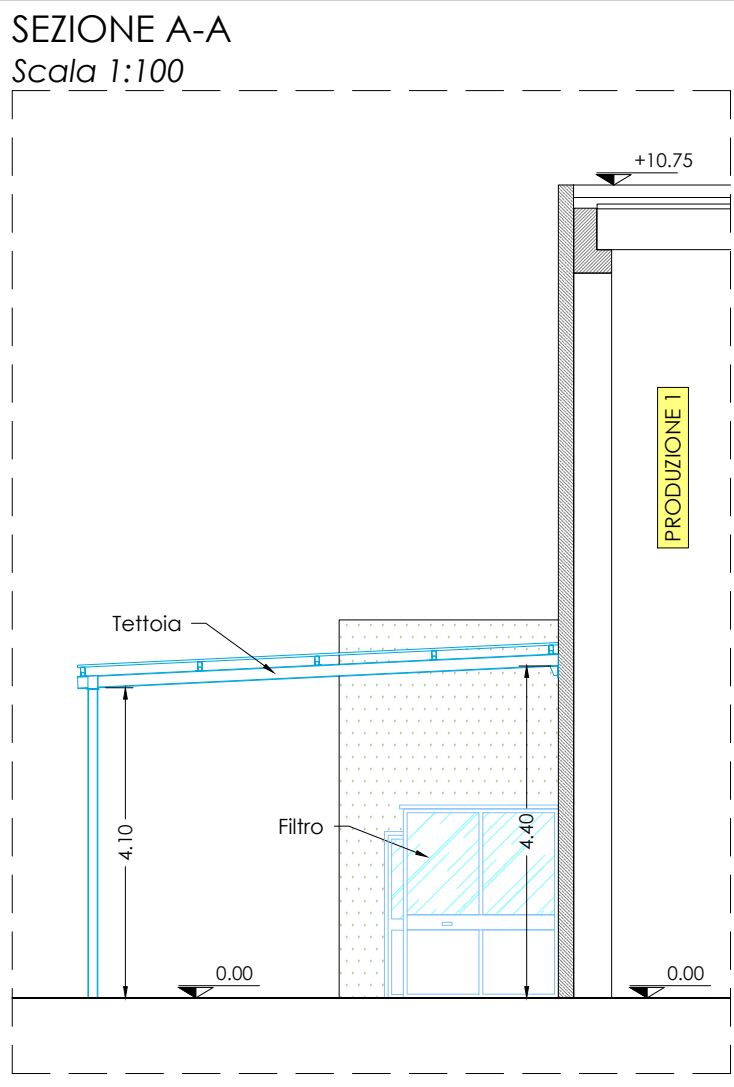

STATO DI PROGETTO "AUTORIZZATO"

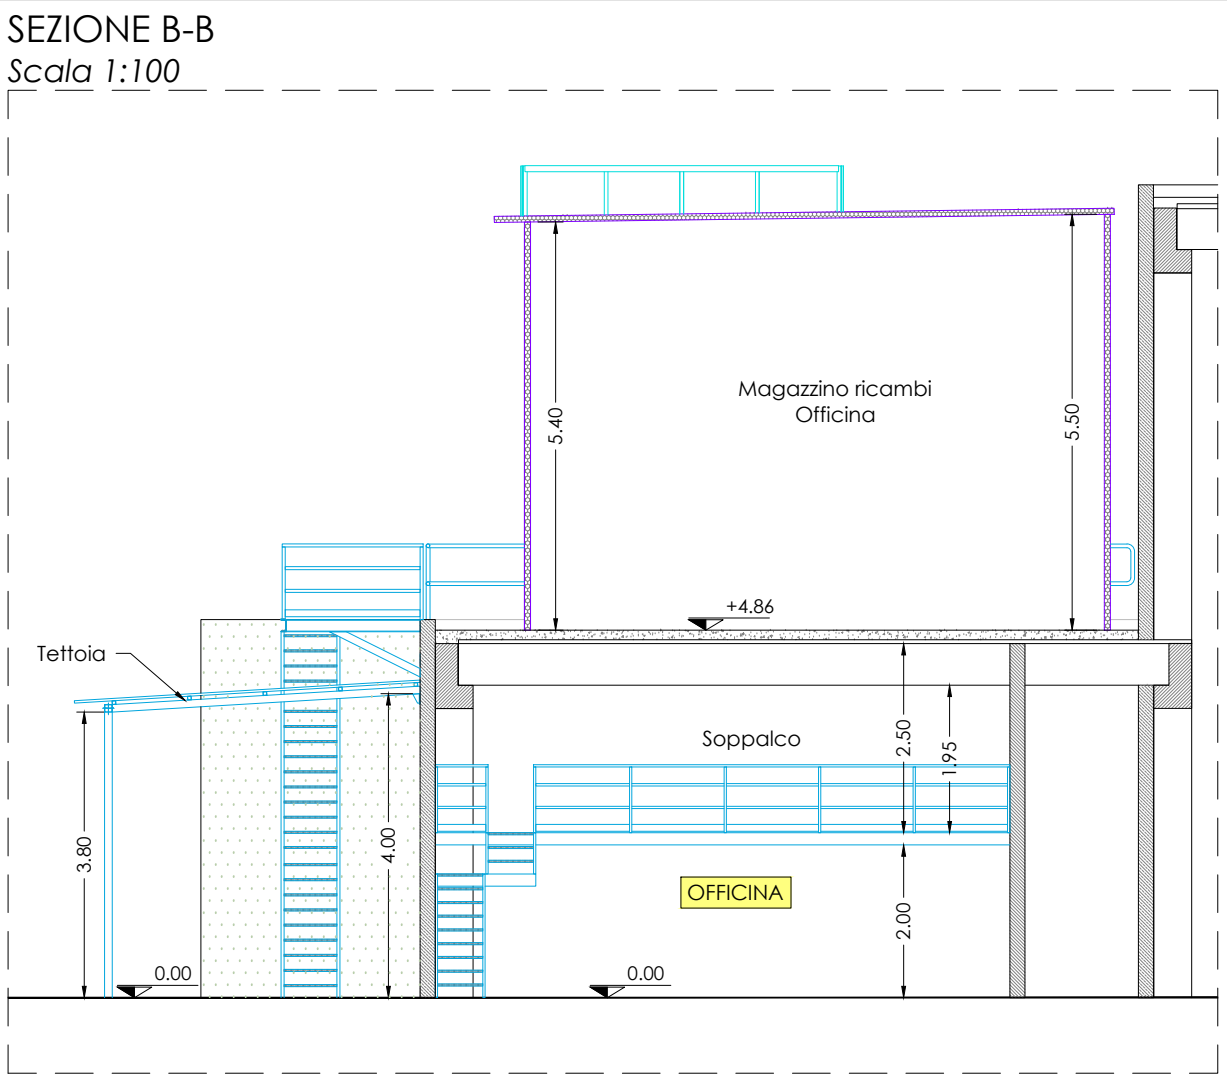


STATO DI PROGETTO "IN VARIANTE"

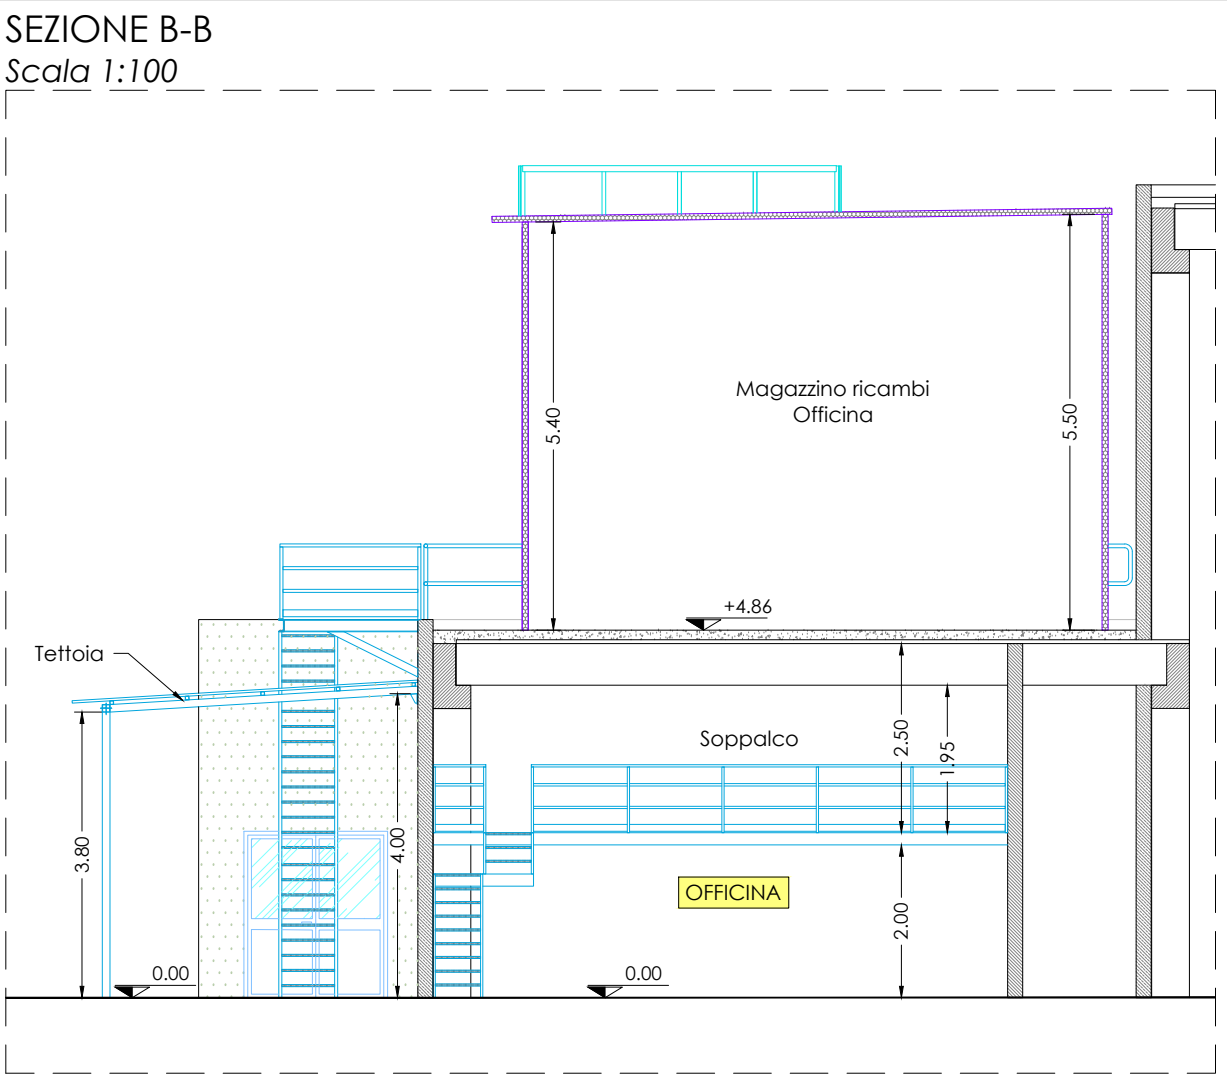


AMPLIAMENTO LOCALE TRAFILE


STATO DI PROGETTO "AUTORIZZATO"

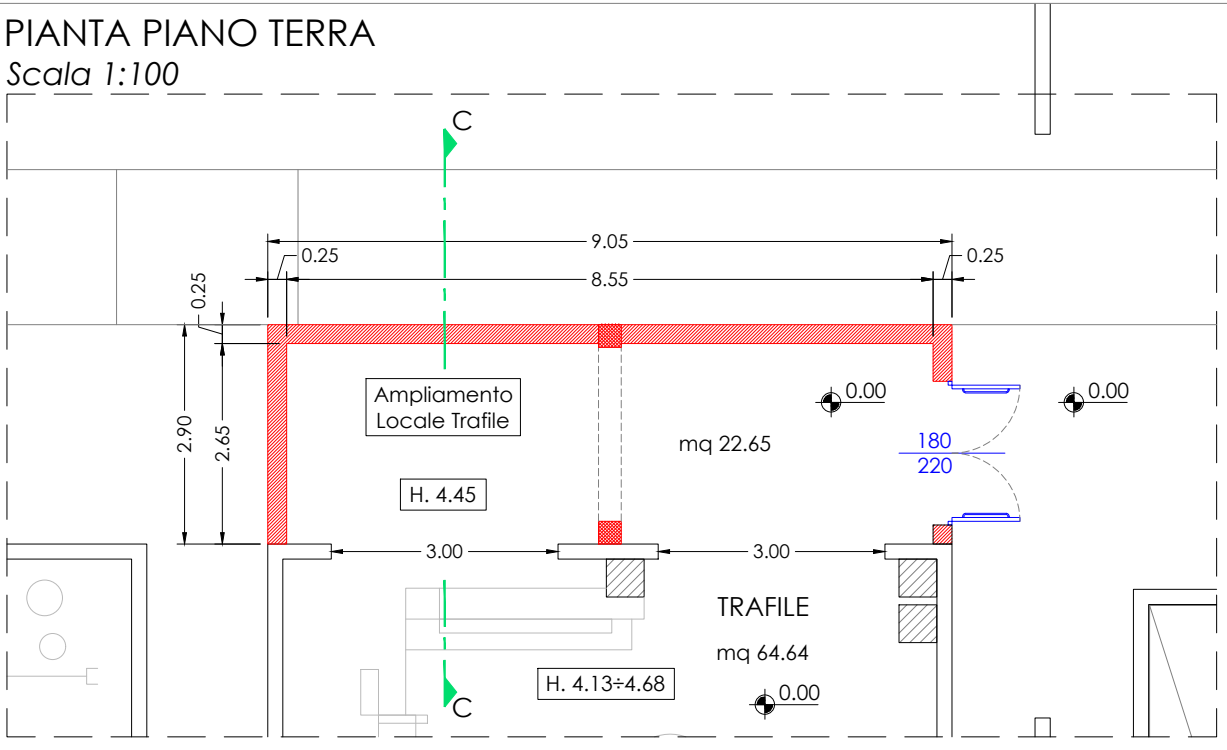

STATO DI PROGETTO "IN VARIANTE"

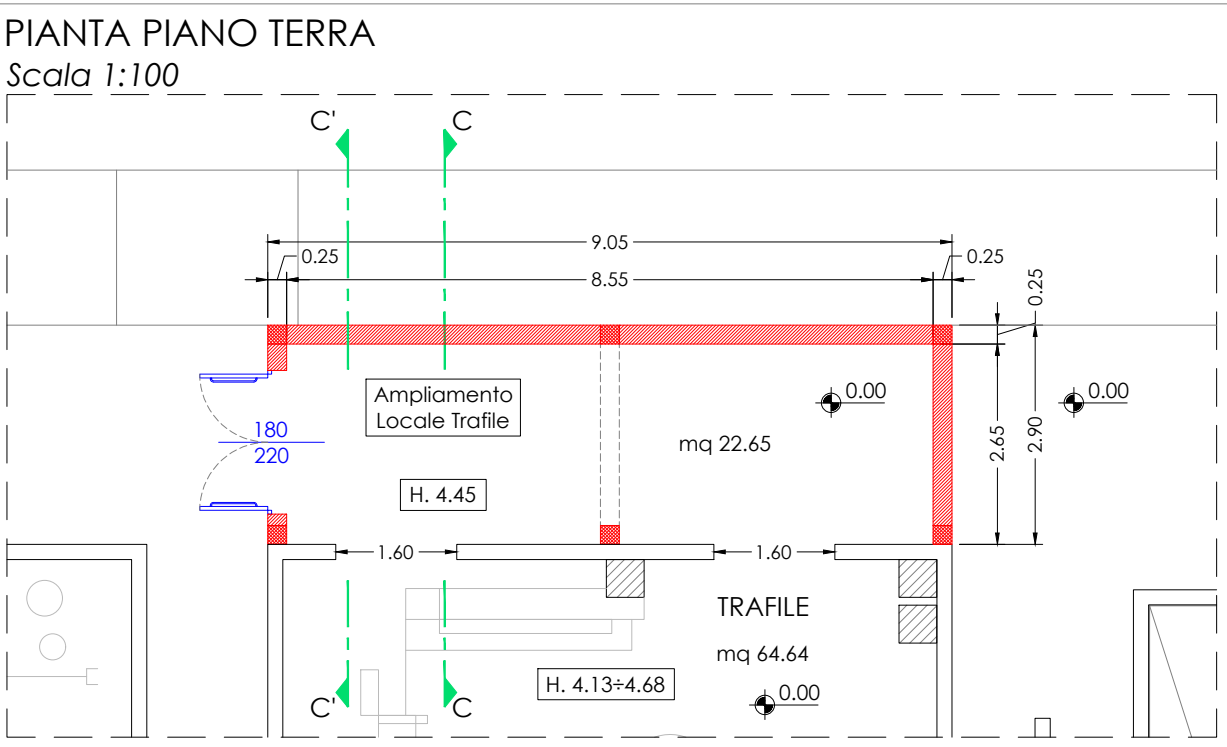


STATO DI PROGETTO "AUTORIZZATO" - INVARIATO

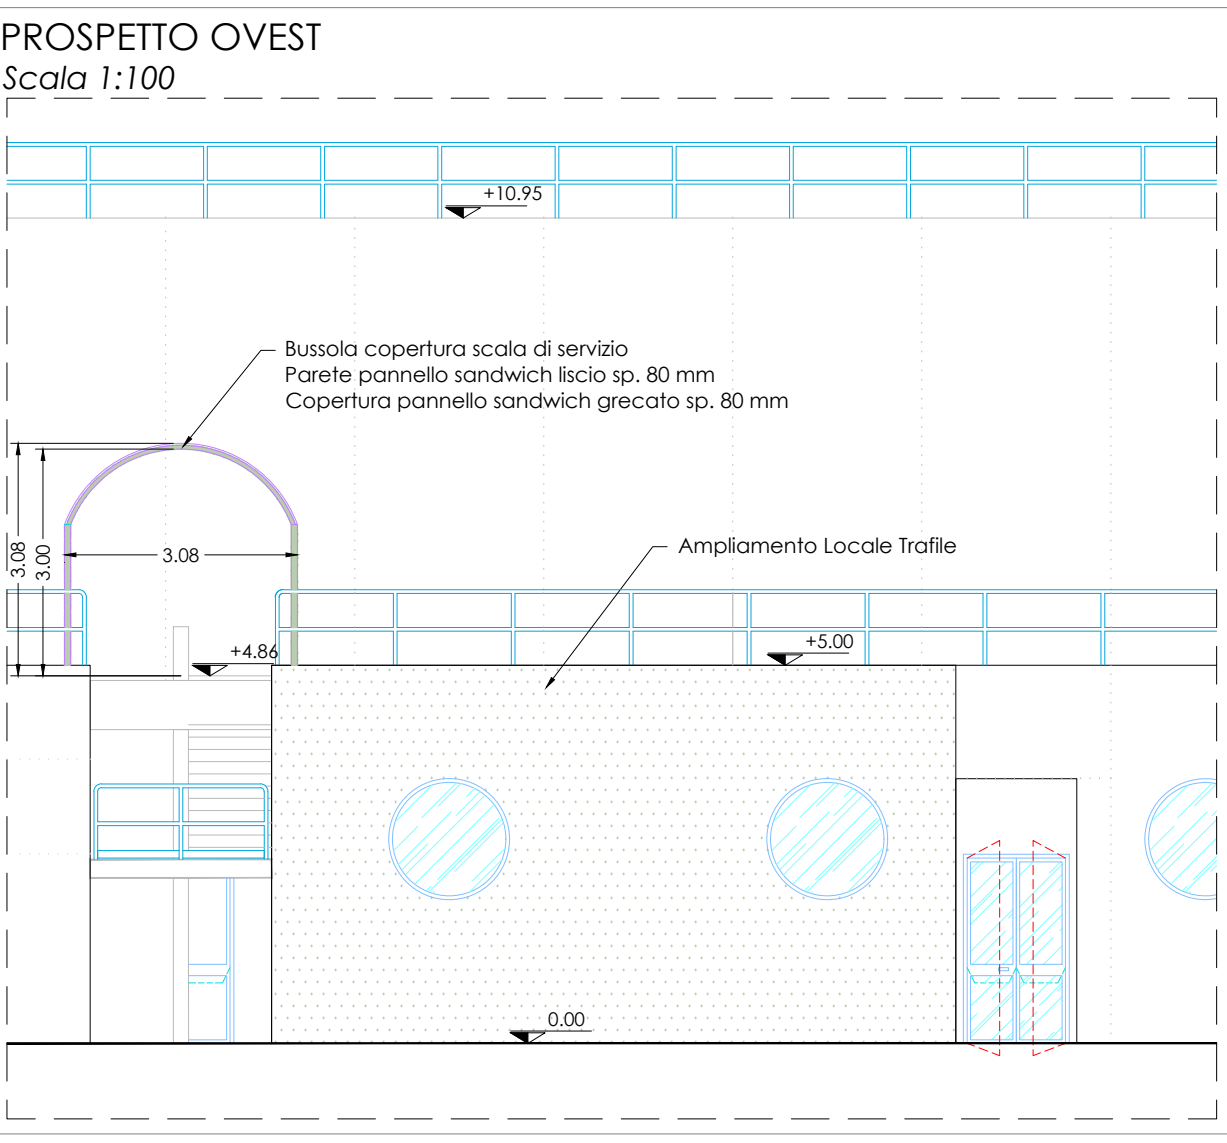

LEGENDA

- DEMOLIZIONI E/O RIMOZIONI
- NUOVE REALIZZAZIONI

KEY MAP STABILIMENTO "IN VARIANTE"

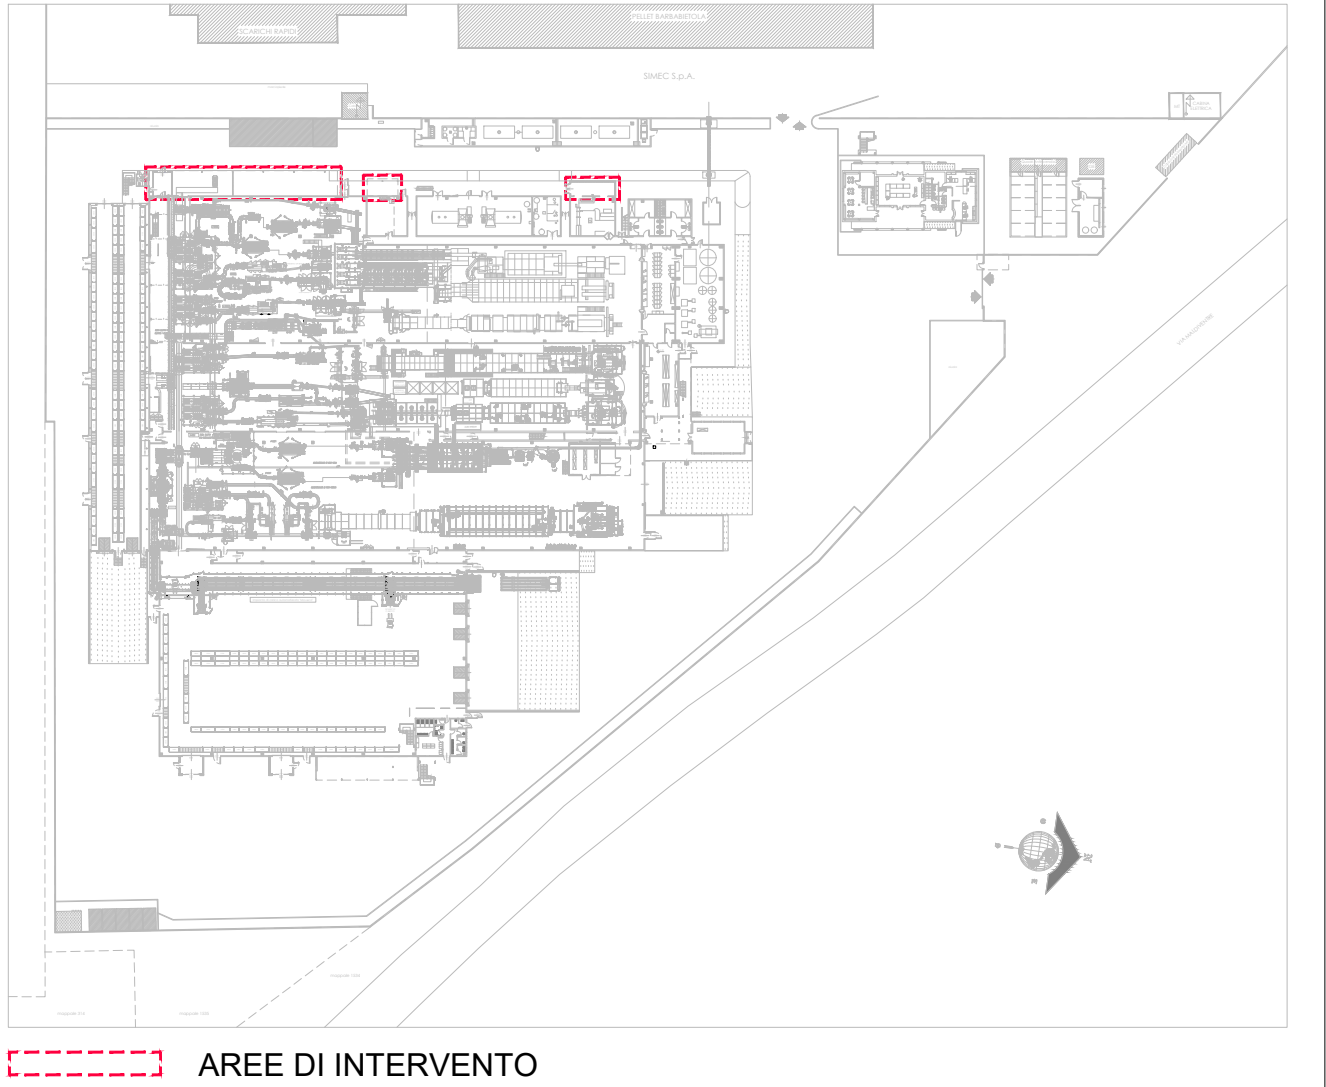

COMUNE DI SANTA GIUSTA  
PROVINCIA DI ORISTANO

PROGETTO:  
RIORDINO DELLE MISURE DI PREVENZIONE INCENDI DEL PASTIFICIO  
F.LLI CELLINO S.p.A. - SITO NELL'AREA PORTUALE DI ORISTANO IN  
LOCALITA' CIRRAS NEL COMUNE DI SANTA GIUSTA (OR)  
VARIANTE ALL'AUTORIZZAZIONE UNICA N.322 DEL 28/11/2024  
Pratica Autorizzativa

OGGETTO:  
SITUAZIONE DI PROGETTO "AUTORIZZATO" E "IN VARIANTE"  
PASTIFICIO  
AMPLIAM. LOCALE TRAFILE; TETTOIE PROSPETTO OVEST; MAGAZZINO RICAMBI OFFICINA

COMMITTENTE:  
PASTIFICIO F.LLI CELLINO S.p.A.  
Porto Industriale di Oristano, Località Cirras - 09096 Santa Giusta (OR)




IL PROGETTISTA  
Ing. Valerio Manca  
COLLABORATORI  
Ing. Tonio Demaris  
Geom. Pierluigi Oni

ELABORATO  
Tav.15  
SCALA  
1:100  
DATA  
Luglio 2024

REV.	DATA	COMMITTENTE
001	2024.07.01	PRATICA AUTORIZZATIVA
002	2024.07.01	PRATICA AUTORIZZATIVA
IL COMMITTENTE  
PASTIFICIO F.LLI CELLINO S.p.A.  
Il Legale Rappresentante

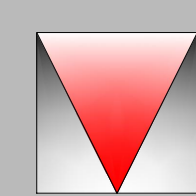

PROGETTAZIONE ARCHITETTONICA E IMPIANTISTICA  
STUDIO TECNICO ING. VALERIO MANCA  
Sede: VIA UMBERTO, 229 - 09170 - ORISTANO  
Tel./Fax: +39 0783 389114 - Cell: +39 329 982253  
e-mail: valermanca@cloud.com - g-mail: ing.valermanca@gmail.com