


PLANIMETRIA GENERALE STABILIMENTO - SITUAZIONE DI PROGETTO "AUTORIZZATO"
SCALA 1:500

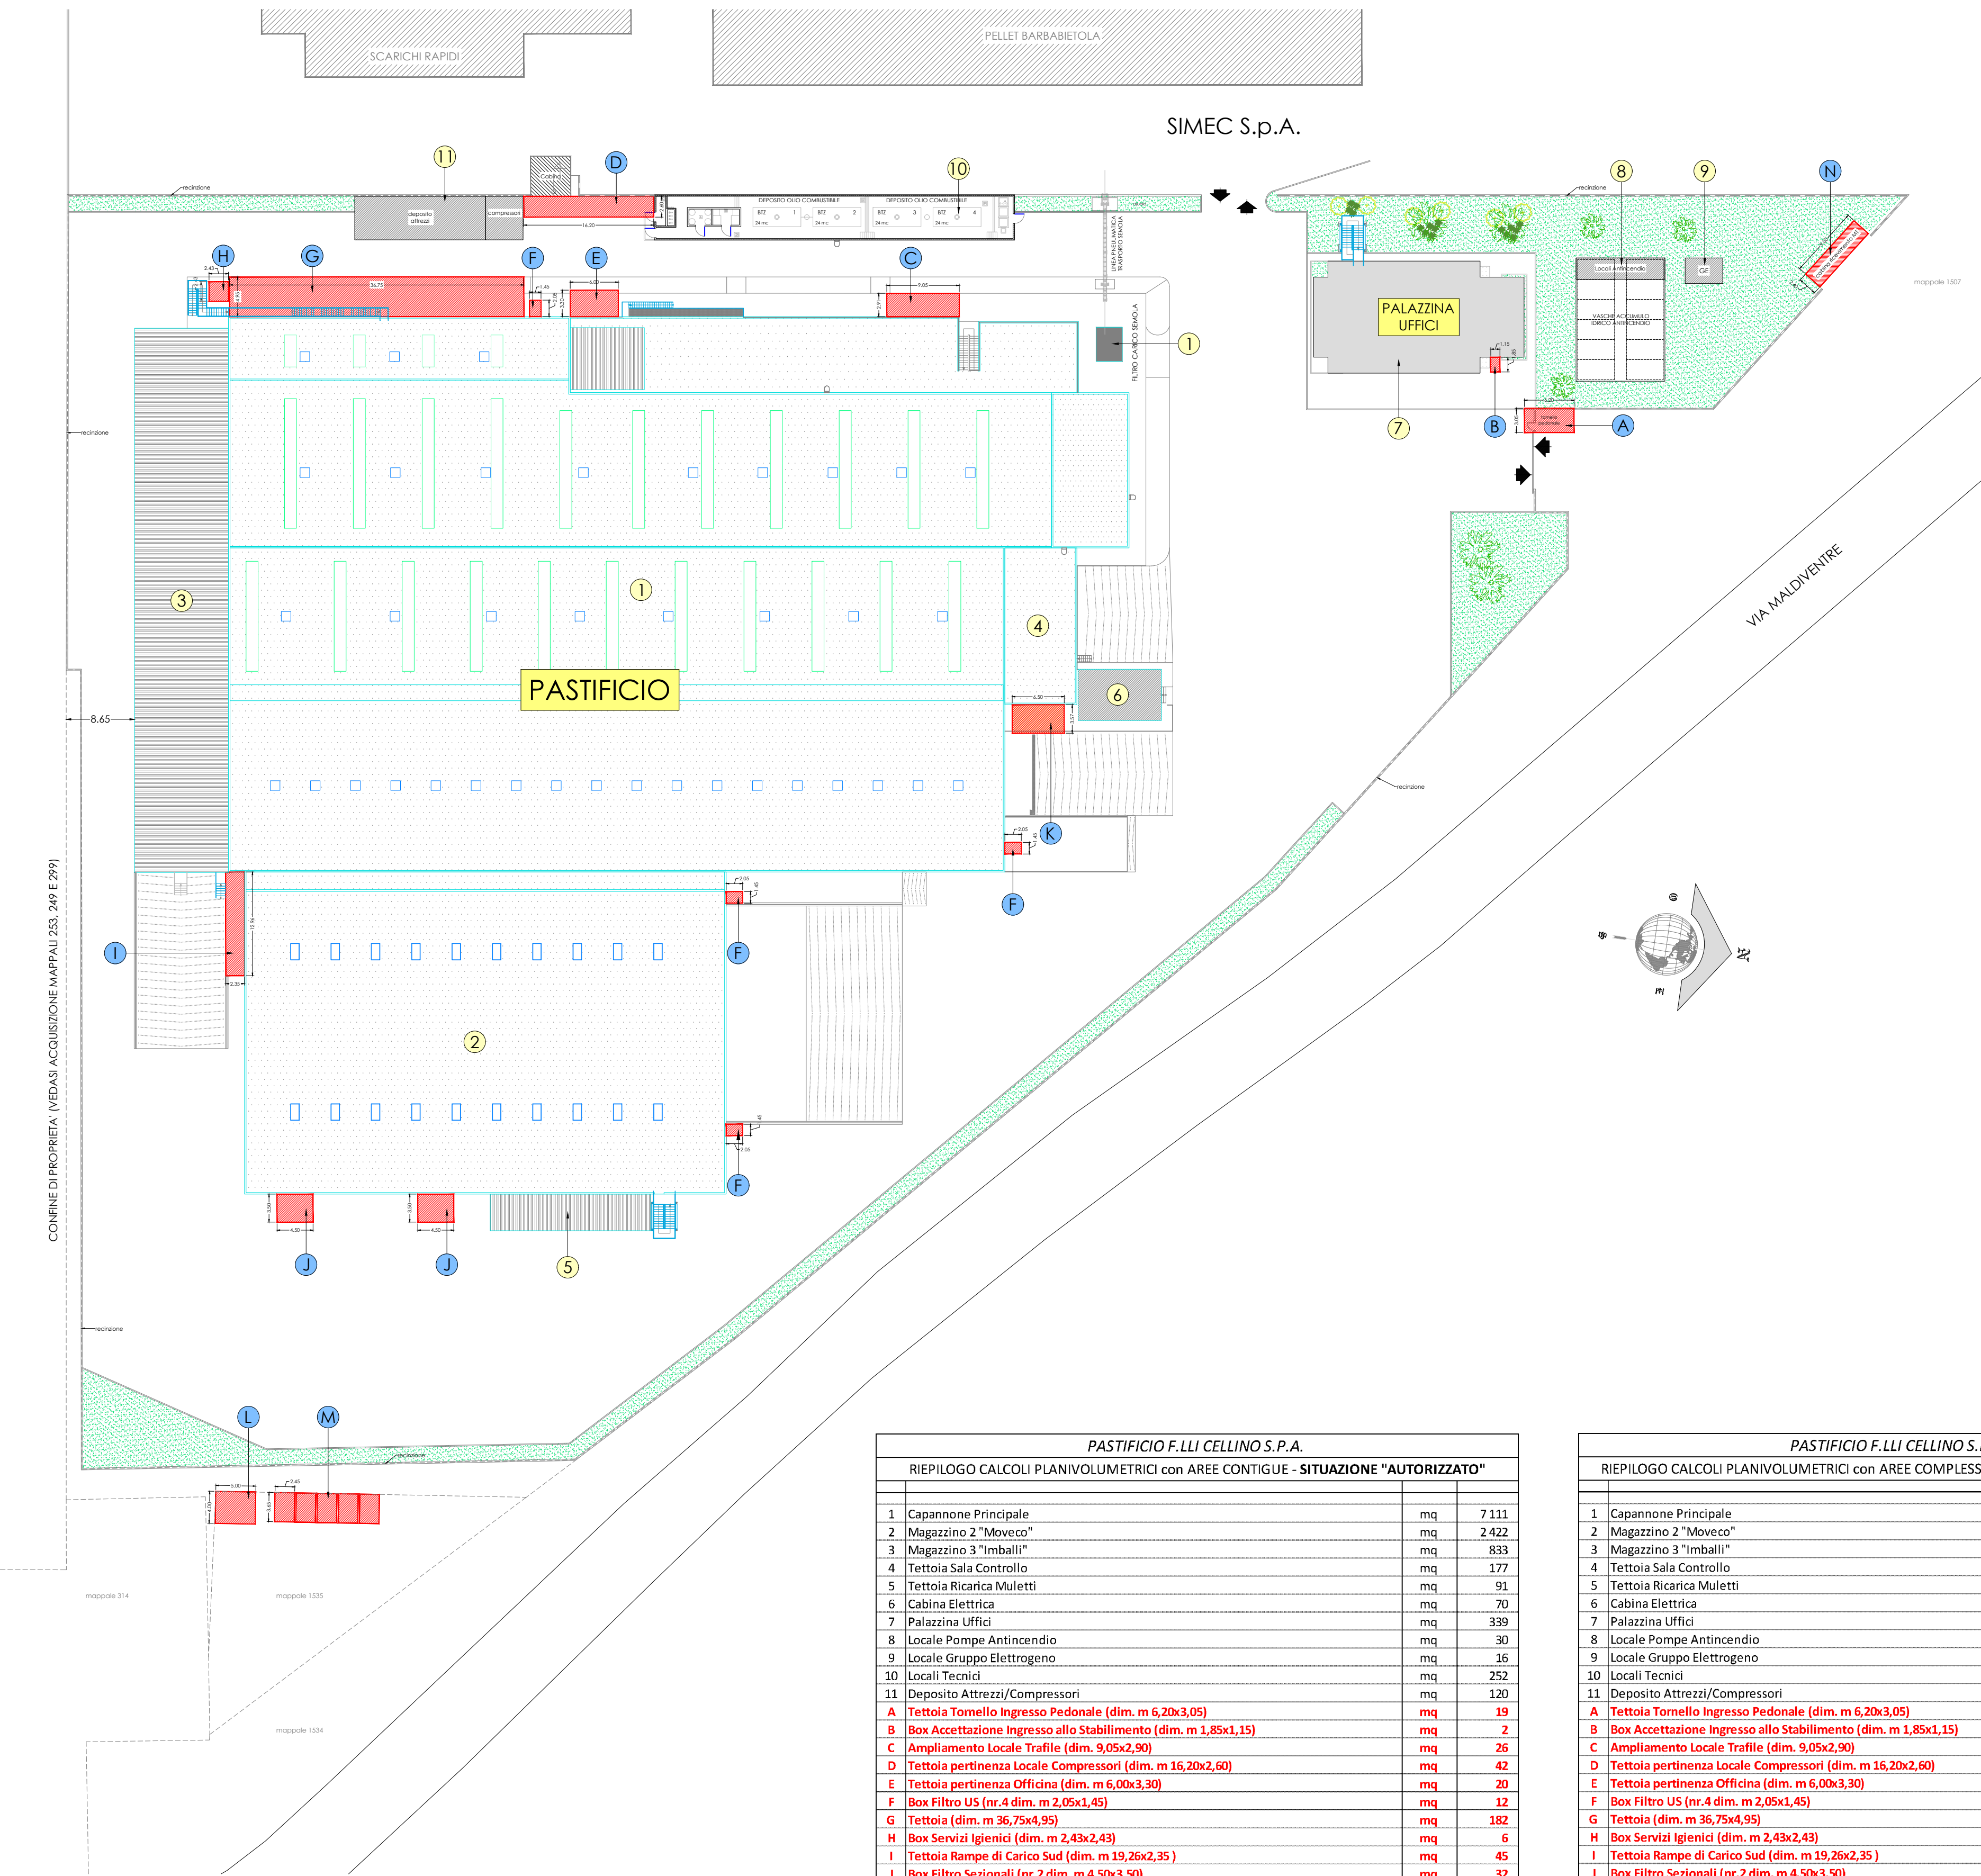

Superficie Lotto Pastificio:

Aree Contigue

| | | |
|-------------------------|----|--------|
| Foglio 9_Y mappale 1321 | mq | 23.007 |
| Foglio 9_Y mappale 249 | mq | 8 |
| Foglio 9_Y mappale 253 | mq | 508 |
| Foglio 9_Y mappale 299 | mq | 21 |
| Foglio 9 mappale 1535 | mq | 606 |
| Foglio 9_Y mappale 1507 | mq | 2.643 |
| Foglio 9_Y mappale 1508 | mq | 238 |
| Foglio 9_Y mappale 1509 | mq | 335 |
| Foglio 9_Y mappale 1510 | mq | 23 |
| Foglio 9 mappale 1534 | mq | 1.490 |

Totale mq 28.879

Superficie Lotto Pastificio:

Aree Complesive

| | | |
|-------------------------|----|--------|
| Foglio 9_Y mappale 1321 | mq | 23.007 |
| Foglio 9_Y mappale 249 | mq | 8 |
| Foglio 9_Y mappale 253 | mq | 508 |
| Foglio 9_Y mappale 299 | mq | 21 |
| Foglio 9 mappale 1535 | mq | 606 |
| Foglio 4 mappale 1465 | mq | 127 |
| Foglio 4 mappale 1466 | mq | 9.635 |
| Foglio 4 mappale 1472 | mq | 359 |
| Foglio 4 mappale 1475 | mq | 2.227 |
| Foglio 4 mappale 1477 | mq | 150 |
| Foglio 9_Y mappale 1507 | mq | 2.643 |
| Foglio 9_Y mappale 1508 | mq | 238 |
| Foglio 9_Y mappale 1509 | mq | 335 |
| Foglio 9_Y mappale 1510 | mq | 23 |
| Foglio 9 mappale 1534 | mq | 1.490 |

Totale mq 41.377



COMUNE DI SANTA GIUSTA
PROVINCIA DI ORISTANO

PROGETTO:

RIORDINO DELLE MISURE DI PREVENZIONE INCENDI DEL PASTIFICIO
F.LLI CELLINO S.p.A., SITO NELL'AREA PORTUALE DI ORISTANO IN
LOCALITA' CIRRAS NEL COMUNE DI SANTA GIUSTA (OR)
VARIANTE ALL'AUTORIZZAZIONE UNICA N.322 DEL 28/11/2024
Pratica Autorizzativa

OGGETTO:

SITUAZIONE DI PROGETTO "AUTORIZZATO"
PLANIVOLUMETRICO

COMMITTENTE:

PASTIFICIO F.LLI CELLINO S.p.A.
Porto Industriale di Oristano, Località Cirras - 09096 Santa Giusta (OR)



MAESTRI MUGNAI DAL 1955
SANT'URBANO

ELABORATO

Tav.02.1

SCALA

1:500

DATA

Luglio 2025

| REV. | DATA | COMMITTENTE |
|------|------------|-----------------|
| 01 | 01/07/2025 | PRIMA EMISSIONE |
| | | |
| | | |
| | | |
| | | |
| | | |
| | | |
| | | |
| | | |
| | | |

COD. DOCUMENTO: 107-12 PASTIFICIO CELLINO, Aggiornamento WP Pastificio, Variante 01, Rev.01, 2025/07/01, Rev.

IL PROGETTISTA

Ing. Valerio Manca


COLLABORATORI

Ing. Tonio Demelas
Geom. Pierluigi Ortu

IL COMMITTENTE

PASTIFICIO F.LLI CELLINO S.p.A.

Il Legale Rappresentante

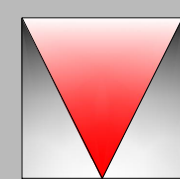

PROGETTAZIONE ARCHITETTONICA E IMPIANTISTICA

STUDIO TECNICO ING. VALERIO MANCA

Sede: VIA UMBRIA, 229 - 09170 - ORISTANO

Tel / Fax: +39 0783 359114 - Cell: +39 329 0522924

e-mail: valmanca@icloud.com - g.mail: ing.v.manca@gmail.com