


PLANIMETRIA GENERALE STABILIMENTO - SITUAZIONE DI PROGETTO "IN VARIANTE"  
SCALA 1:500

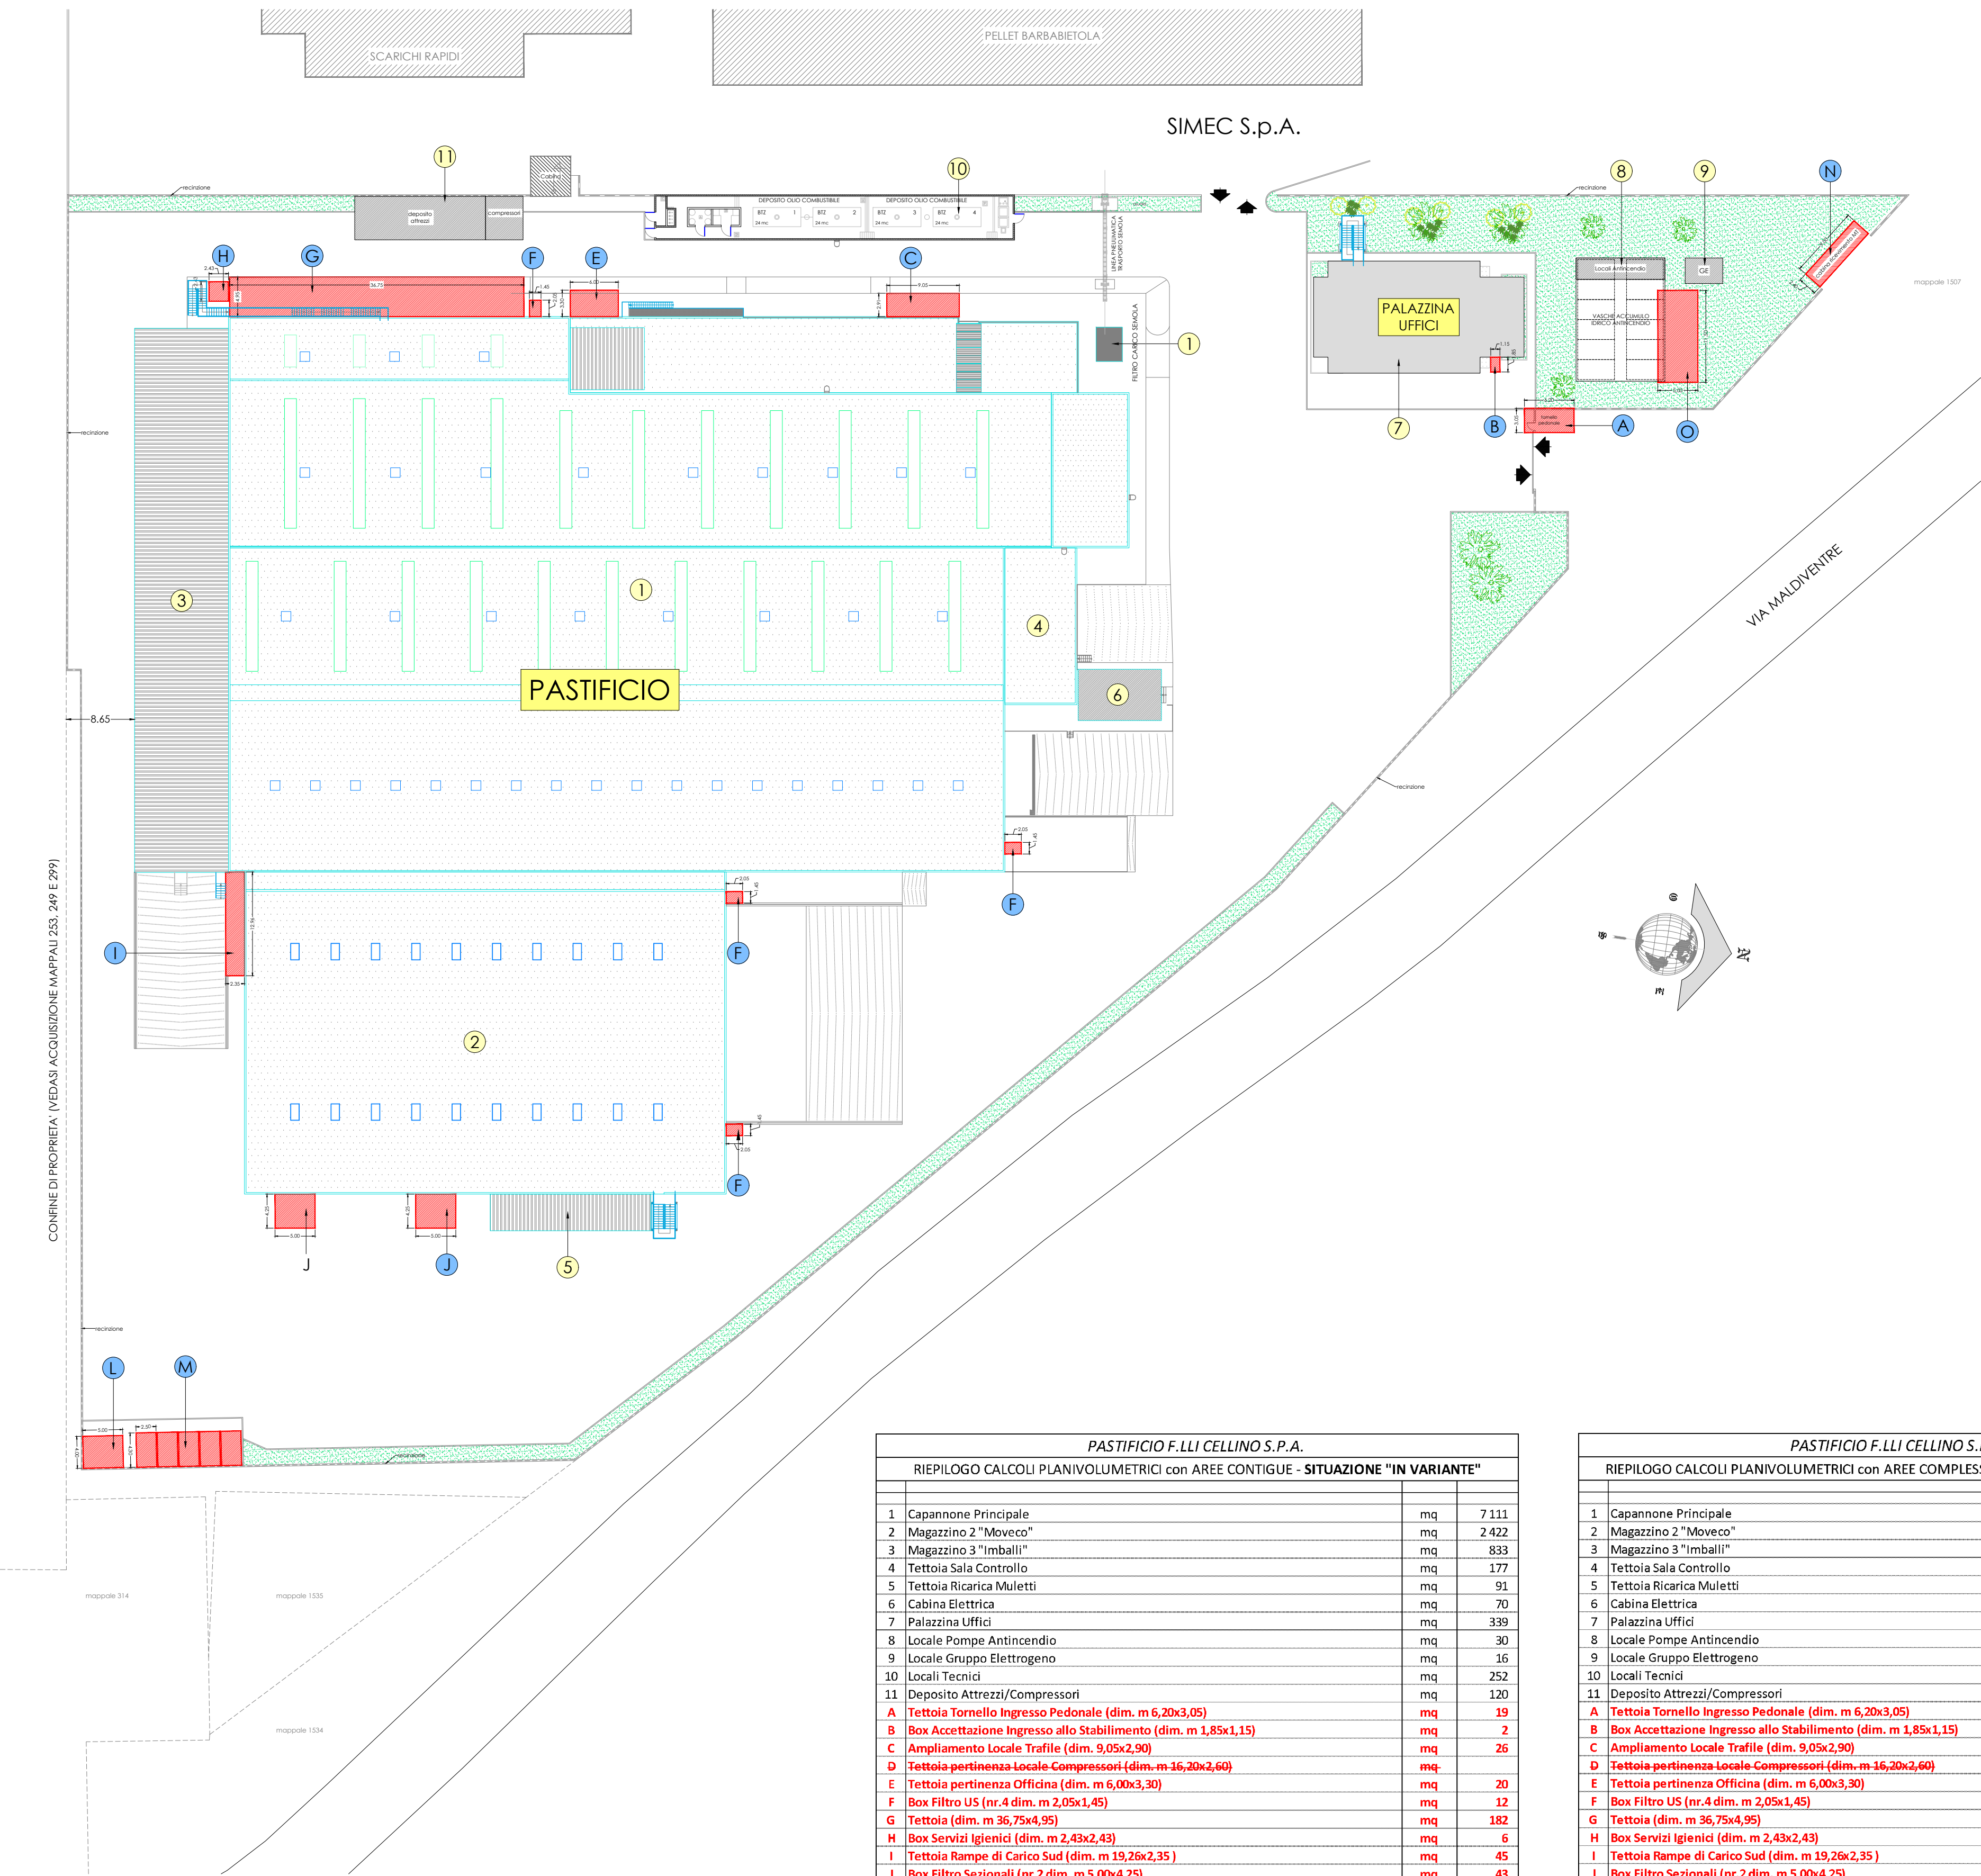

Superficie Lotto Pastificio:

Aree Contigue

Foglio 9_Y mappale 1321	mq	23.007
Foglio 9_Y mappale 249	mq	8
Foglio 9_Y mappale 253	mq	508
Foglio 9_Y mappale 299	mq	21
Foglio 9 mappale 1535	mq	606
Foglio 9_Y mappale 1507	mq	2.643
Foglio 9_Y mappale 1508	mq	238
Foglio 9_Y mappale 1509	mq	335
Foglio 9_Y mappale 1510	mq	23
Foglio 9 mappale 1534	mq	1.490
<b>Totale</b>	<b>mq</b>	<b>28.879</b>

Superficie Lotto Pastificio:

Aree Complesive

Foglio 9_Y mappale 1321	mq	23.007
Foglio 9_Y mappale 249	mq	8
Foglio 9_Y mappale 253	mq	508
Foglio 9_Y mappale 299	mq	21
Foglio 9 mappale 1535	mq	606
Foglio 4 mappale 1465	mq	127
Foglio 4 mappale 1466	mq	9.635
Foglio 4 mappale 1472	mq	359
Foglio 4 mappale 1475	mq	2.227
Foglio 4 mappale 1477	mq	150
Foglio 9_Y mappale 1507	mq	2.643
Foglio 9_Y mappale 1508	mq	238
Foglio 9_Y mappale 1509	mq	335
Foglio 9_Y mappale 1510	mq	23
Foglio 9 mappale 1534	mq	1.490
<b>Totale</b>	<b>mq</b>	<b>41.377</b>



COMUNE DI SANTA GIUSTA  
PROVINCIA DI ORISTANO

PROGETTO:

RIORDINO DELLE MISURE DI PREVENZIONE INCENDI DEL PASTIFICIO  
F.LLI CELLINO S.p.A., SITO NELL'AREA PORTUALE DI ORISTANO IN  
LOCALITA' CIRRAS NEL COMUNE DI SANTA GIUSTA (OR)  
**VARIANTE ALL'AUTORIZZAZIONE UNICA N.322 DEL 28/11/2024**  
*Pratica Autorizzativa*

OGGETTO:

**SITUAZIONE DI PROGETTO "IN VARIANTE"**  
PLANIVOLUMETRICO

COMMITTENTE:

**PASTIFICIO F.LLI CELLINO S.p.A.**  
*Porto Industriale di Oristano, Località Cirras - 09096 Santa Giusta (OR)*



IL PROGETTISTA  
Ing. Valerio Manca  
COLLABORATORI  
Ing. Tonio Demelas  
Geom. Pierluigi Ortu

ELABORATO

Tav.02.2

SCALA

1:500

DATA

Luglio 2025

REV.	DATA	COMMITTENTE
REV.01	01.07.2025	PRIMA EMISSIONE

COD. DOCUMENTO: 107-12 PASTIFICIO CELLINO, Aggiornamento WP Pastificio, Variante 01, Rev.01, 2025-07-01, Rev.

IL COMMITTENTE  
PASTIFICIO F.LLI CELLINO S.p.A.  
Il Legale Rappresentante



PROGETTAZIONE ARCHITETTONICA E IMPIANTISTICA  
**STUDIO TECNICO ING. VALERIO MANCA**  
Sede: VIA UMBRIA, 229 - 09170 - ORISTANO  
Tel / Fax: +39 0783 359114 - Cell: +39 329 0522924  
e-mail: valmanca@icloud.com - g.mail: ing.v.manca@gmail.com