



PROSPETTO NORD - STATO "AUTORIZZATO"

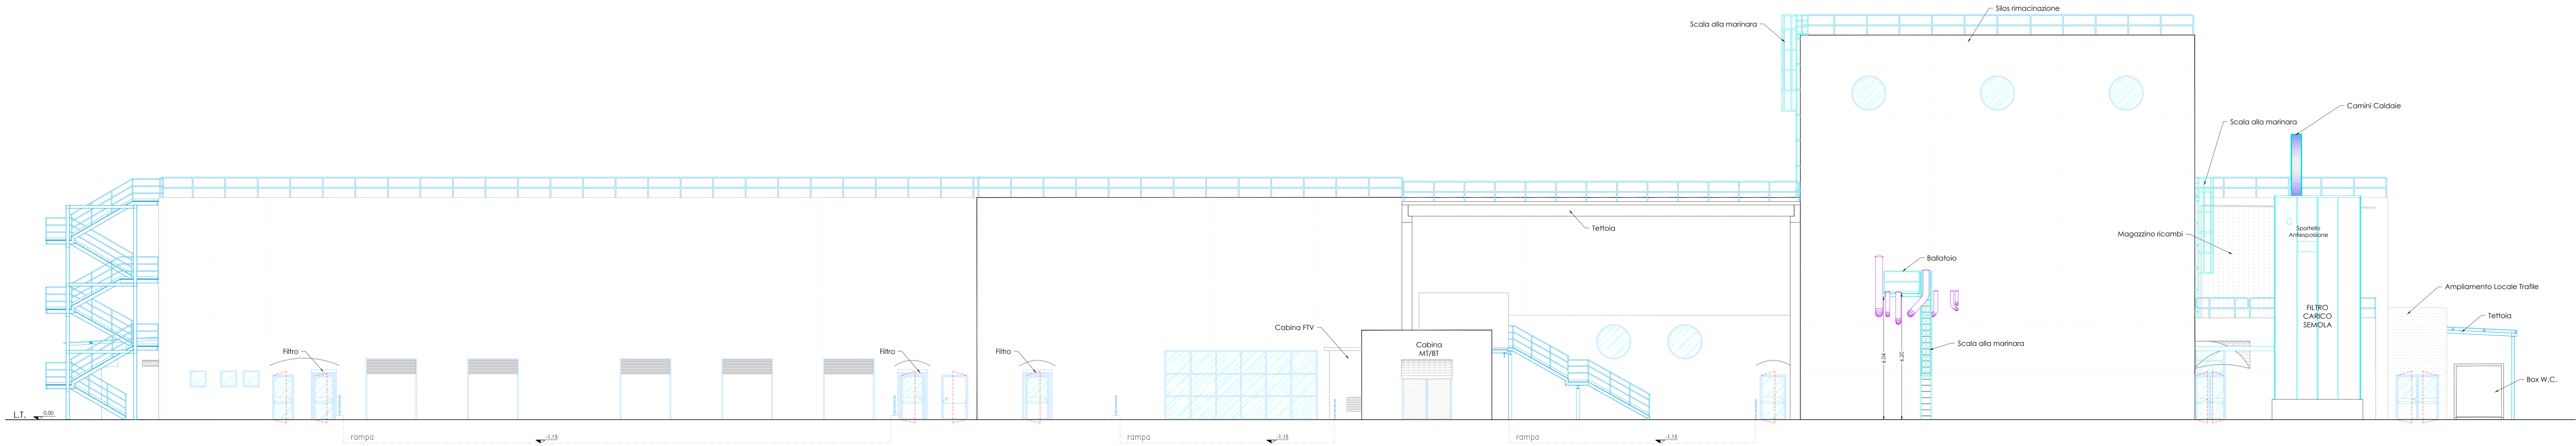

PROSPETTO NORD - STATO DI PROGETTO "IN VARIANTE"

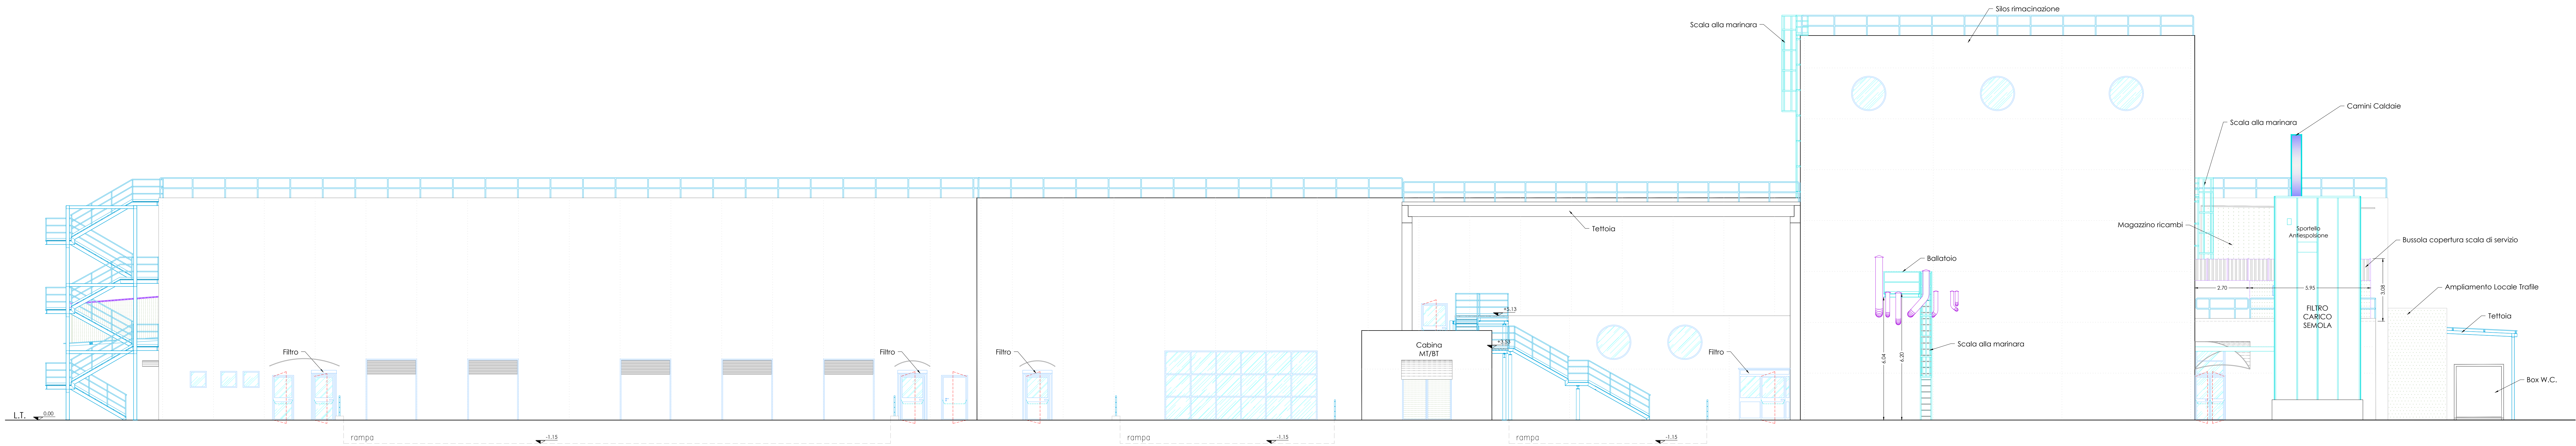

**COMUNE DI SANTA GIUSTA**  
PROVINCIA DI ORISTANO

PROGETTO:  
RIORDINO DELLE MISURE DI PREVENZIONE INCENDI DEL PASTIFICIO  
F.LLI CELLINO S.p.A., SITO NELL'AREA PORTUALE DI ORISTANO IN  
LOCALITA' CIRRAS NEL COMUNE DI SANTA GIUSTA (OR)  
**VARIANTE ALL'AUTORIZZAZIONE UNICA N.322 DEL 28/11/2024**  
*Pratica Autorizzativa*

OGGETTO:  
**SITUAZIONE DI PROGETTO "AUTORIZZATO" E "IN VARIANTE"**  
PASTIFICIO  
PROSPETTO NORD

COMMITTENTE:  
**PASTIFICIO F.LLI CELLINO S.p.A.**  
*Porto Industriale di Oristano, Località Cirras - 09096 Santa Giusta (OR)*

**Tav.07.1**  
Luglio 2025

REV.	DATA	COMMITTENTE
001	02/07/2025	PRIMA EMISSIONE

COD. DOCUMENTO: 117-01-PASTIFICIO CELLINO\_Riordino MIP Pastificio, Provincia di Nuoro, 09096 Santa Giusta (OR)

IL PROGETTISTA:  
Ing. Valerio Manca  
COLLABORATORI:  
Ing. Tonia Demelas  
Geom. Pierluigi Ortu

IL COMMITTENTE:  
PASTIFICIO F.LLI CELLINO S.p.A.  
Il Legale Rappresentante

PROGETTAZIONE ARCHITETTONICA E IMPIANTISTICA  
STUDIO TECNICO ING. VALERIO MANCA  
Sede: VIA LUNARA, 225 - 09170 - ORISTANO  
Tel / Fax: +39 0783 359114 - Cell: +39 339 0522924  
e-mail: valmanca@cloud.com - g-mail: ing.v.manca@gmail.com